KONKURS URBANISTYCZNO-ARCHITEKTONICZNY IDEOWY NA ZAGOSPODAROWANIE TERENÓW PRZY DWORCU PKP I DWORCU AUTOBUSOWYM W-KOŁOBRZEGU

250888

ZAGOSPODAROWANIE TERENU
SKALA 1:2000

PERSPEKTYWY

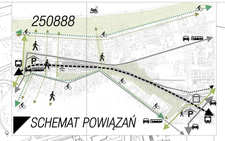

SCHEMAT POWIĄZAŃ

LEGENDA
- BUDYNEK ISTNIEJĄCY
- BUDYNEK PROJEKTOWANY
- WEJŚCIE DO BUDYNKU
- WJAZD DO GARAŻU
- MIEJSCE PARKINGOWE DLA NIEPEŁNOSPRAWNYCH
- P-10 MIEJSCE PARKINGOWE
- TRAWA
- ULICE
- CHODNIK Z PŁYT BETONOWYCH
- DRZEWO PROJEKTOWANE
- DRZEWO ISTNIEJĄCE
- ŁAWKA
- FARMA FOTOWOLTAICZNA

IDEA: POSZUKIWANIE SYLWETY MIASTA

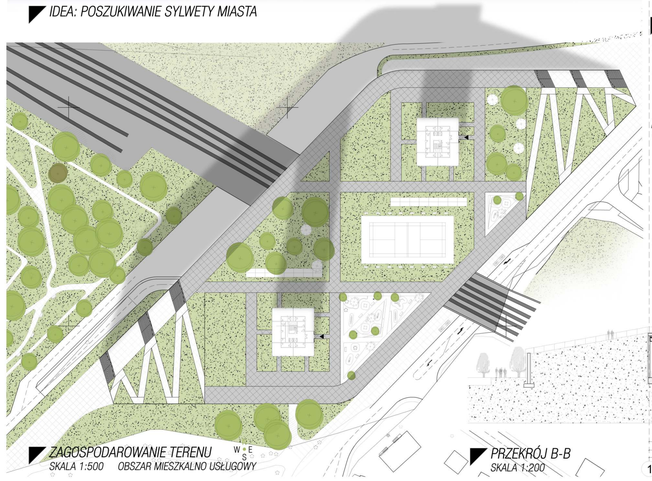

ZAGOSPODAROWANIE TERENU
SKALA 1:500 OBSZAR MIESZKALNO USŁUGOWY

250888

IDEA

GŁÓWNYM CELEM PROJEKTU JEST NADANIE NOWEGO CHARAKTERU MIASTA POPRZEZ STWORZENIE INDYWIDUALNEJ I ROZPOZNAWALNEJ DLA KOŁOBRZEGU SYLWETY. TRZY WIEŻE Z WYSUNIĘTYMI BALKONAMI NICZYM ŻAGLE NA WIETRZE, SPEKTAKULARNIE REPREZENTUJĄ MIASTO I STAJĄ SIĘ NIEODŁĄCZNYM ELEMENTEM ŁĄCZONYM Z MIEJSCOWOŚCIĄ. "ZIELONY KOŻUCH" PRZEPROWADZONY WZDŁUŻ OPRACOWANIA "OTULA" PROJEKTOWANE BUDYNKI TWORZĄC PRZYJAZNĄ PRZESTRZEŃ DLA MIESZKAŃCÓW I TURYSTÓW. KONCEPT IDEALNIE ŁĄCZY SIĘ Z ISTNIEJĄCĄ TKANKĄ MIASTA TWORZĄC SPÓJNĄ CAŁOŚĆ.

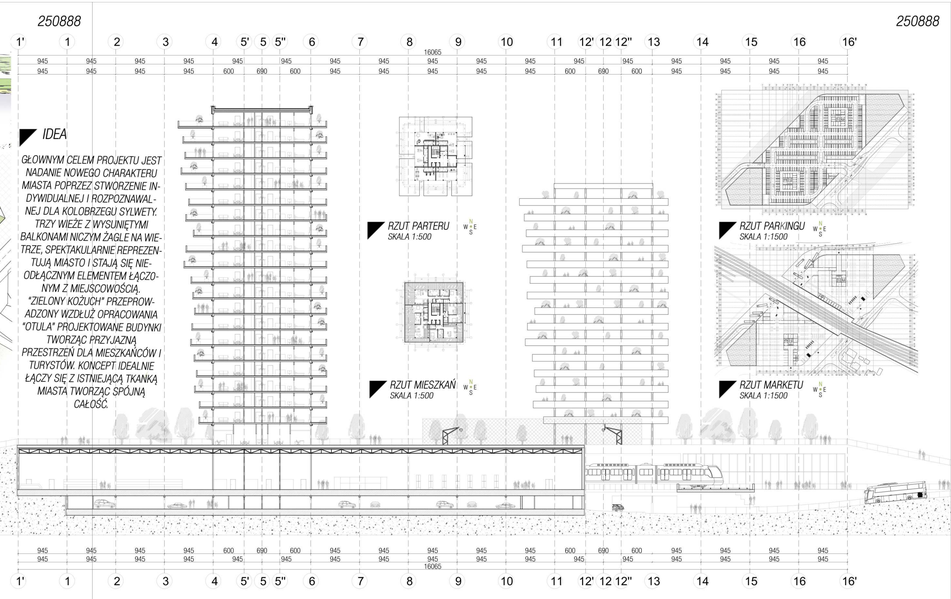

RZUT PARTERU
SKALA 1:500

RZUT MIESZKAŃ
SKALA 1:500

RZUT PARKINGU
SKALA 1:1500

RZUT MARKETU
SKALA 1:1500

PRZEKRÓJ B-B
SKALA 1:200

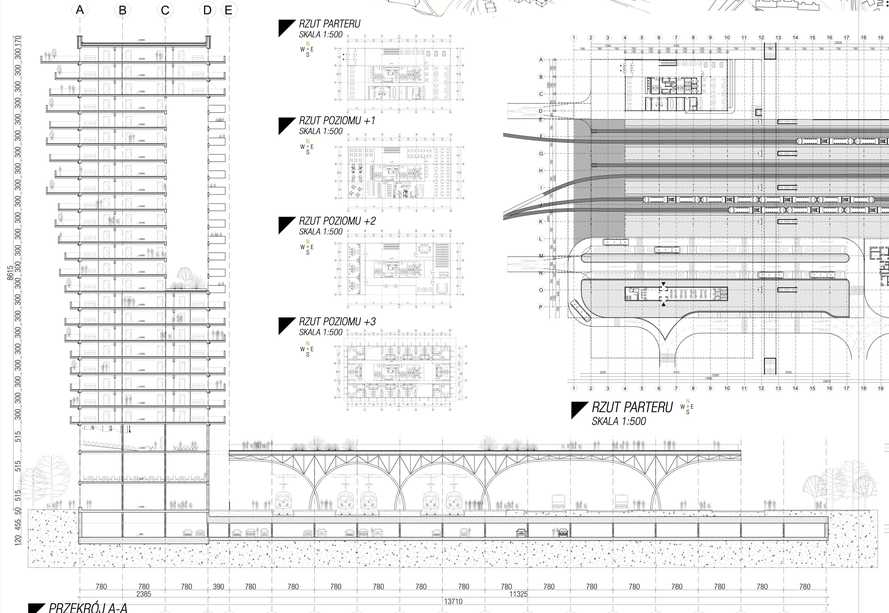

PRZEKRÓJ A-A
SKALA 1:200

RZUT PARTERU
SKALA 1:500

RZUT POZIOMU +1
SKALA 1:500

RZUT POZIOMU +2
SKALA 1:500

RZUT POZIOMU +3
SKALA 1:500

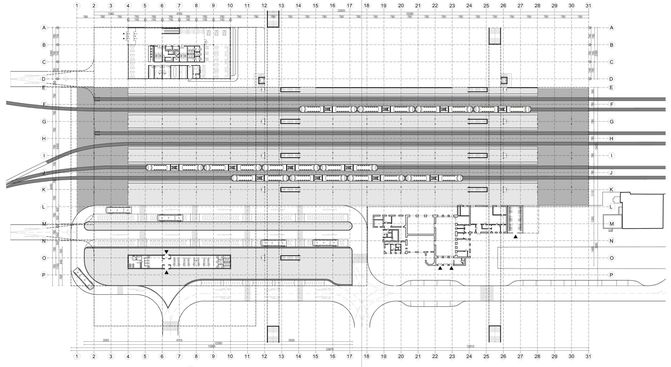

RZUT PARTERU
SKALA 1:500

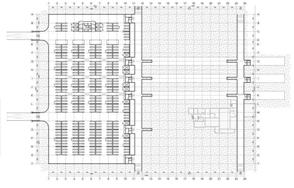

RZUT PARKINGU
SKALA 1:1000

ZAGOSPODAROWANIE TERENU
SKALA 1:500 OBSZAR KOMUNIKACYJNY I HOTELOWY