



Prezydent
Miasta
Kołobrzeg

78-100 Kołobrzeg
ul. Ratuszowa 13
tel.: 94 35 51 510
fax: 94 35 23 769
e-mail: prezydent@post.pl
www.kolobrzeg.pl

Kołobrzeg, 20 października 2020r.

BPM.1431.90.2020.VII

Albert Stankowski

Dotyczy: udostępnienia informacji publicznej w sprawie organizacji ruchu na ul. Brzeskiej w Kołobrzegu.

W odpowiedzi na zapytanie z dnia 09.10.2020r o udzielenie informacji publicznej, zgodnie z art. 13 i 14 ustawy o dostępie do informacji publicznej z dnia 6 września 2001 roku (Dz. U. 2019r., poz. 1429 z późn. zm.) przekazuję kopię n/w dokumentów:

1. obowiązującej od dnia 10.11.2017 roku zatwierdzonej przez organ zarządzający ruchem na drogach powiatowych, gminnych tj. Starostę Kołobrzieskiego stałej organizacji ruchu na ul. Brzeskiej w Kołobrzegu,
2. wniosku organu zarządzającego ruchem na drogach powiatowych, gminnych o zmianę stałej organizacji ruchu na w/w ulicy (data wpływu 28.09.2020r),
3. opinii Gminy Miasta Kołobrzeg projektu stałej organizacji ruchu,
4. zatwierdzonej przez organ zarządzający ruchem na drogach powiatowych, gminnych tj. Starostę Kołobrzieskiego stałej organizacji ruchu na ul. Brzeskiej dotyczącej wprowadzenia pod znakiem B-1 tabliczki T-0 umożliwiającej wjazd zaopatrzenia w godzinach 6-10 (wprowadzenie organizacji ruchu nastąpi dnia 02.11.2020 roku).

NACZELNIK
WYDZIAŁU GOSPODARKI
KOMUNALNEJ I LOKALOWEJ
Karol Królkowski

NACZELNIK
WYDZIAŁU GOSPODARKI
KOMUNALNEJ I LOKALOWEJ

Dokument to zawiera
treści niezgodnych z przepisami
o ochronie danych osobowych.

Z poważaniem,

z up. PREZYDENTA MIASTA
Ewa Pelechata
ZASTĘPCA PREZYDENTA

2020-10-20

Wydział Gospodarki Komunalnej i Lokalowej, Rafał Gierlicz – Inspektor ds. utrzymania infrastruktury rowerowej,
i dróg tel.: +48 94 35 51 622, e-mail: r.gierlicz@um.kolobrzeg.pl

INSPEKTOR

Rafał Gierlicz

do publikacji nr 38
Inspektor Ochrony Danych

Krzysztof Michnikowicz



DAAG Jacek Dylawerski
ul. Grunwaldzka 15 78-120 Gościno

Kołobrzeg 08.10.2017 r.

PROJEKT STAŁEJ ORGANIZACJI RUCHU (Oznakowanie ul. Brzeska)

(branża drogowa)

TEMAT: STAŁA ORGANIZACJA RUCHU PODCZELE ul. Brzeska
zmiana treści tabliczki T-0.

LOKALIZACJA: Miasto Kołobrzeg , Powiat Kołobrzeg ,
Województwo Zachodniopomorskie

INWESTOR : Gmina Miasto Kołobrzeg
ul. Ratuszowa 13
78-100 Kołobrzeg

OPRACOWAŁ


Jacek Dylawerski
mgr Jacek Dylawerski

Październik 2017

09.11.2017

09.11.2017

[Signature]

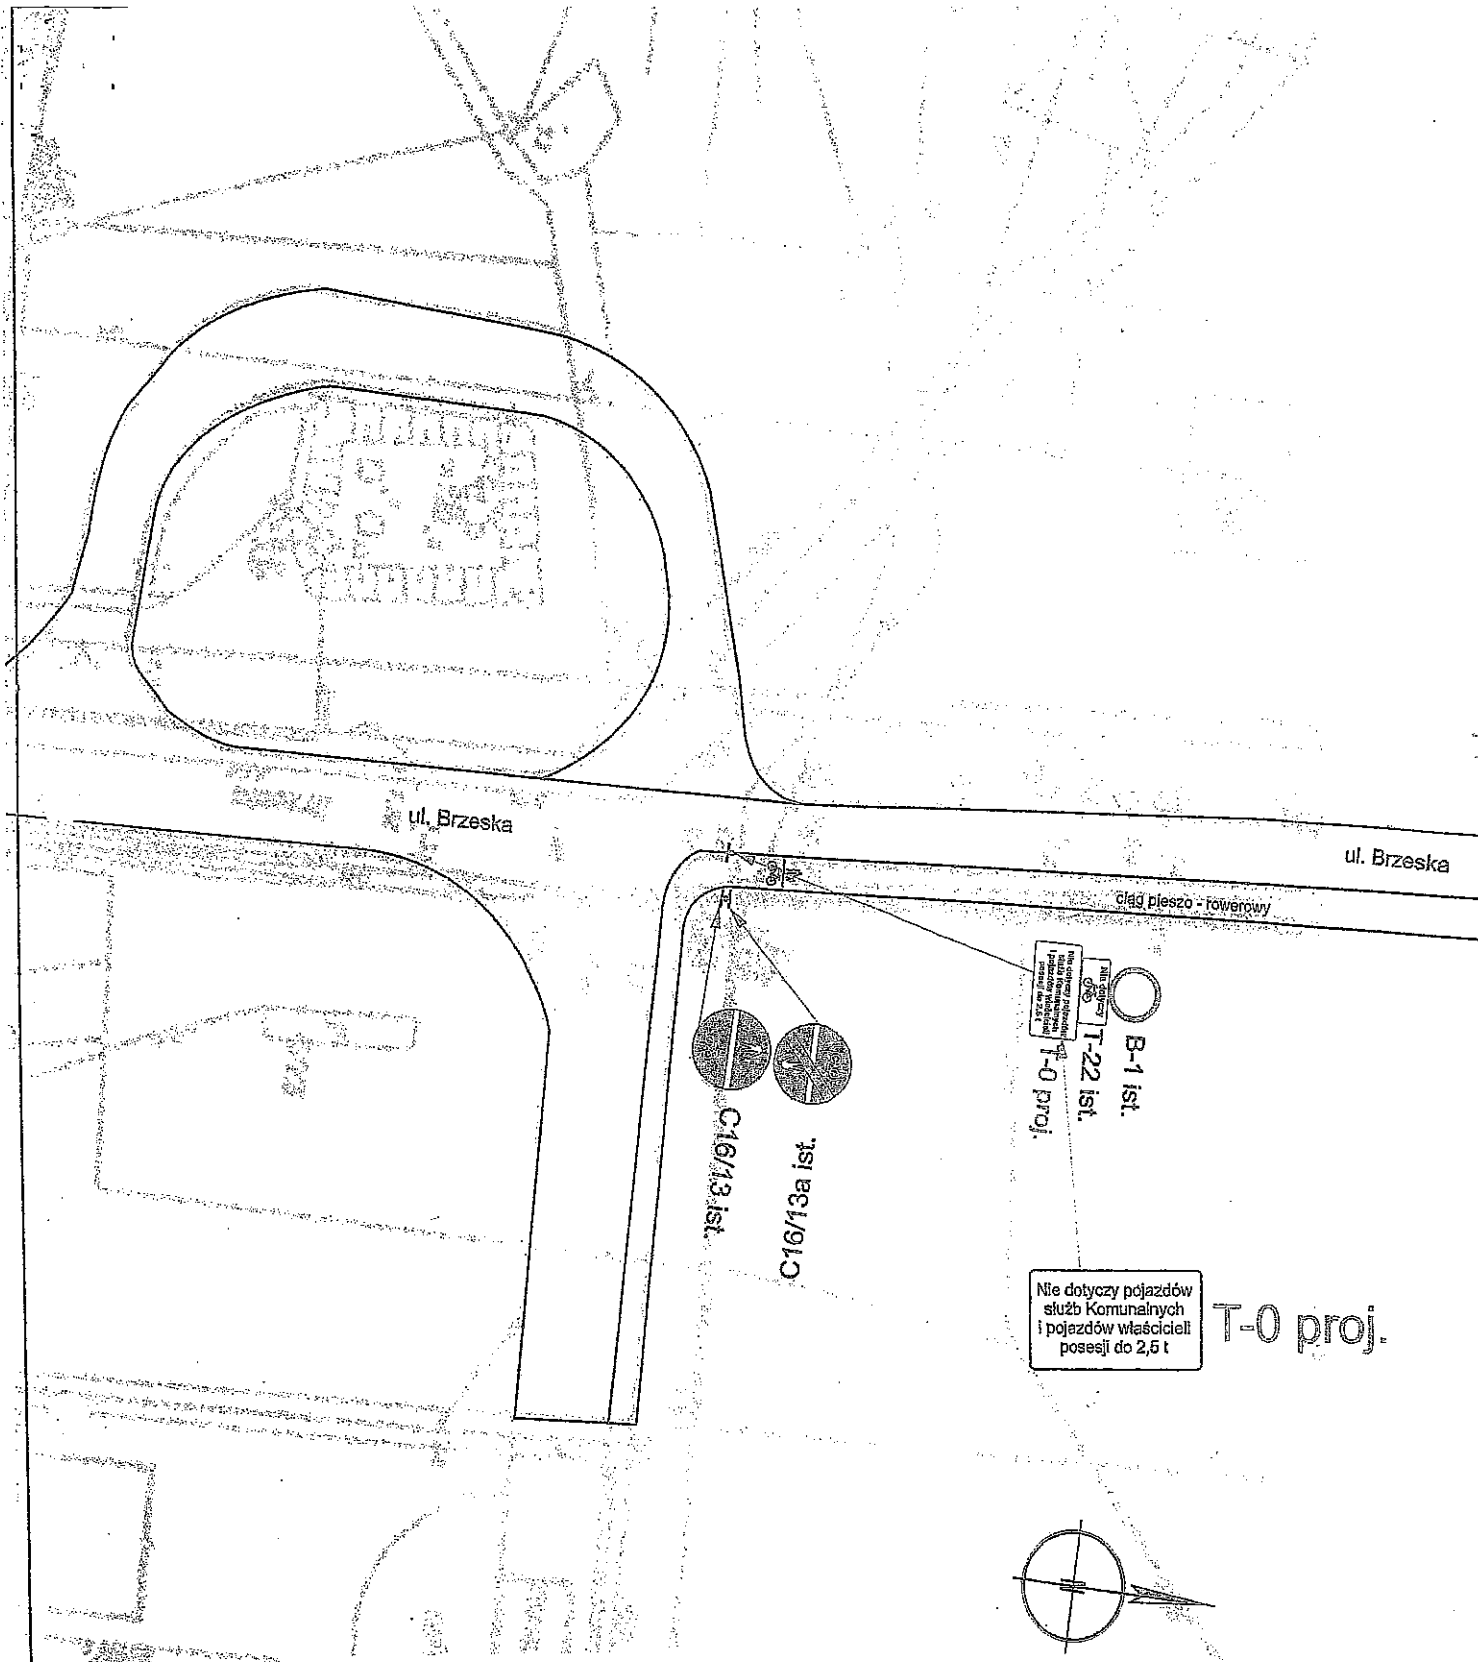


LEGENDA:

- znaki istniejące
- znaki projektowane
- znaki do przesunięcia
- piktogramy

oznakowanie pionowe		
symbol	ilość	dl/pow.
T-0	1	0

Nie dotyczy pojazdów
służb Komunalnych
i pojazdów właścicieli
posesji do 2,5 t

T-0 proj.

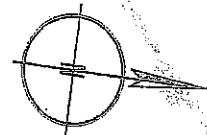

PROJEKT STAŁEJ ORGANIZACJI RUCHU ul. Brzeska w Podczelu		
Nazwa rysunku	Wzory ustawienia znaków	skala 1:500
Inwestor :	URZĄD MIASTA KOŁOBRZEG ul. Ratuszowa 78-100 Kołobrzeg	
Adres obiektu	ul. Brzeska, Podczelu	Data: 08.10.2017 r.
Obiekt - branża	drogowa	Nr. rys. 1 wer
Projektował :	mgr Jacek Dylawarski	



A. CZĘŚĆ OPISOWA

1) Uzgodnienia zatwierdzenia

Uzgodnienia	URZĄD MIASTA KOŁOBRZEG WYDZIAŁ KOMUNALNY REFERAT DROGOWY
Gmina Miasto Kołobrzeg ul. Ratuszowa 13 78-100 Kołobrzeg	<i>Opinia</i> <i>[Signature]</i> INSPEKTOR ds. EWIDENCJI DRÓG I STREF PŁATNEGO PARKOWANIA <i>Agnieszka Klos</i>

PRZEWIDYWANY TERMIN WPROWADZENIA ZMIANY
 OD DNIA 10.11.2017
 DO DNIA
 JEDNOSTKA REALIZUJĄCA ORGANIZACJĘ RUCHU
 ZAWIADAMIA STAROSTĘ KOŁOBRZESKIEGO O TERMINIE
 JEJ WPROWADZENIA, CO NAJMNIEJ 7 DNI PRZED DNIEM
 ROZPOCZĘCIA PRAC.

STAROSTA KOŁOBRZESKI
 ul. Plac Ratuszowy 1
 78-100 KOŁOBRZEG

ZATWIERDZAM

STAROSTA

[Signature]
 Tomasz Tamborski

Zmiana organizacji ruchu od 15.10.2017 r.

NACZELNIK
 WYDZIAŁ GOSPODARKI
 KOMUNALNEJ I LOKALOWEJ

[Signature]
 Karol Królikowski

Dokument nie zawiera
 treści niezgodnych z przepisami
 o ochronie danych osobowych.



GKL. 7223.67, 2020.4



STAROSTA KOŁOBZESKI

GKL VI
20.09.2020

Kołobrzeg, dnia 23.09.2020 r.

K.7126.00120.2020.AA

URZĄD MIASTA KOŁOBZESKI
WYDZIAŁ GOSPODARKI KOMUNALNEJ I LOKALOWEJ

2020-09-23

Ilość zał. _____ podpis _____

Prezydent Miasta Kołobrzeg

ul. Ratuszowa 13

78-100 Kołobrzeg

GKL
22.09.20
AS

W związku z pismem właściciela działki nr 4/276 obręb ewidencyjny 8 Kołobrzeg w imieniu, którego występuje Radca Prawny, w sprawie ograniczeń w dojeździe do ww. nieruchomości wnoszę o zmianę organizacji ruchu poprzez umożliwienie wjazdu zaopatrzenia w określonych godzinach.

Zmiany organizacji ruchu należy dokonać poprzez zmianę treści tabliczki pod znakiem B-1, proszę również określić godziny dojazdu zaopatrzenia.

Ponadto w przypadku wydawania zezwolenia na piśmie należy do treści tabliczki dodać treść „Nie dotyczy pojazdów posiadających zezwolenie wydane przez Urząd Miasta Kołobrzeg”.

Otrzymują:

1. Adresat
2. Aa.

Z poważaniem

STAROSTA

Tomasz Tamborski

NACZELNIK
WYDZIAŁU GOSPODARKI
KOMUNALNEJ I LOKALOWEJ

Karol Królikowski
Dokument nie zawiera treści niezgodnych z przepisami o ochronie danych osobowych.



Urząd
Miasta
Kołobrzeg

78-100 Kołobrzeg
ul. Ratuszowa 13
tel.: 94 35 51 500
fax. 94 35 23 769
e-mail: urzad@um.kolobrzeg.pl
www.kolobrzeg.pl

Kołobrzeg, dnia 06.10.2020 r.

GKL.7221.150.2020.VI

Jacek Dylawski

Dotyczy: zaopiniowania projektu stałej organizacji ruchu w pasie drogowym ul. Brzeskiej w Kołobrzegu.

Gmina Miasto Kołobrzeg pozytywnie opiniuje projekt stałej organizacji w pasie drogowym ul. Brzeskiej w Kołobrzegu.

Celem w/w projektu organizacji ruchu jest uzupełnienie oznakowania T-0 w w/w lokalizacji.

Z poważaniem,

WYDZIAŁ GOSPODARKI
KOMUNALNEJ I LOKALOWEJ
Karol Królikowski

NACZELNIK
WYDZIAŁU GOSPODARKI
KOMUNALNEJ I LOKALOWEJ
Karol Królikowski


Dokument nie zawiera
treści niezgodnych z przepisami
o ochronie danych osobowych.

do publikacji w BiD
Instytut Ochrony Danych

Arzyszt Mielnikiewicz
21.10.2020 r.

Wydział Gospodarki Komunalnej i Lokalowej, Rafał Gierlicz – Inspektor ds. utrzymania infrastruktury rowerowej
i dróg, tel.: +48 94 35 51 622, e-mail: r.gierlicz@um.kolobrzeg.pl

STAROSTWO POWIATOWE
W KOŁOBRZEGU
Wydział Komunikacji
ORGANIZACJA RUCHU

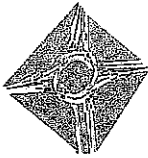

DAAG Jacek Dylawerski
ul. Grunwaldzka 15 78-120 Gościno

Kołobrzeg 30.09.2020 r.

PROJEKT STAŁEJ ORGANIZACJI RUCHU
(Oznakowanie ul. Brzeska)
(branża drogowa)

NAZWA INWESTYCJI:	"Stała organizacja ruchu ul. Brzeska uzupełnienie oznakowania T-0".
INWESTOR	Gmina Miasto Kołobrzeg, ul. Ratuszowa 13, 78-100 Kołobrzeg
BRANŻA:	Drogowa
LOKALIZACJA:	ul. Ratuszowa, 78-100 Kołobrzeg
OPRACOWANIE:	mgr Jacek Dylawerski

Kołobrzeg 2020

STAROSTWO POWIATOWE
W KOŁOBRZEGU
Wydział Komunikacji
ORGANIZACJA RUCHU



1. Uzgodnienia zatwierdzenia

Uzgodnienia	Opinia
<p>Gmina Miasto Kołobrzeg ul. Ratuszowa 13 78-100 Kołobrzeg</p>	<p><i>Wnie</i></p>

PRZEWIDYWANY TERMIN WPROWADZENIA ZMIANY
OD DNIA 02.10.2020
DO DNIA
JEDNOSTKA REALIZUJĄCA ORGANIZACJĘ RUCHU
ZAWIADAMIA STAROSTĘ KOŁOBRZESKIEGO O TERMINIE
JEJ WPROWADZENIA, CO NAJMNIEJ 7 DNI PRZED DNIEM
ROZPOCZĘCIA PRAC.

STAROSTA KOŁOBRZESKI
ul. Plac Ratuszowy 1
78-100 KOŁOBRZEG


ZATWIERDZAM

STAROSTA

Tomasz Rąbowski

Zmiana organizacji ruchu od 10.10.2020 r.



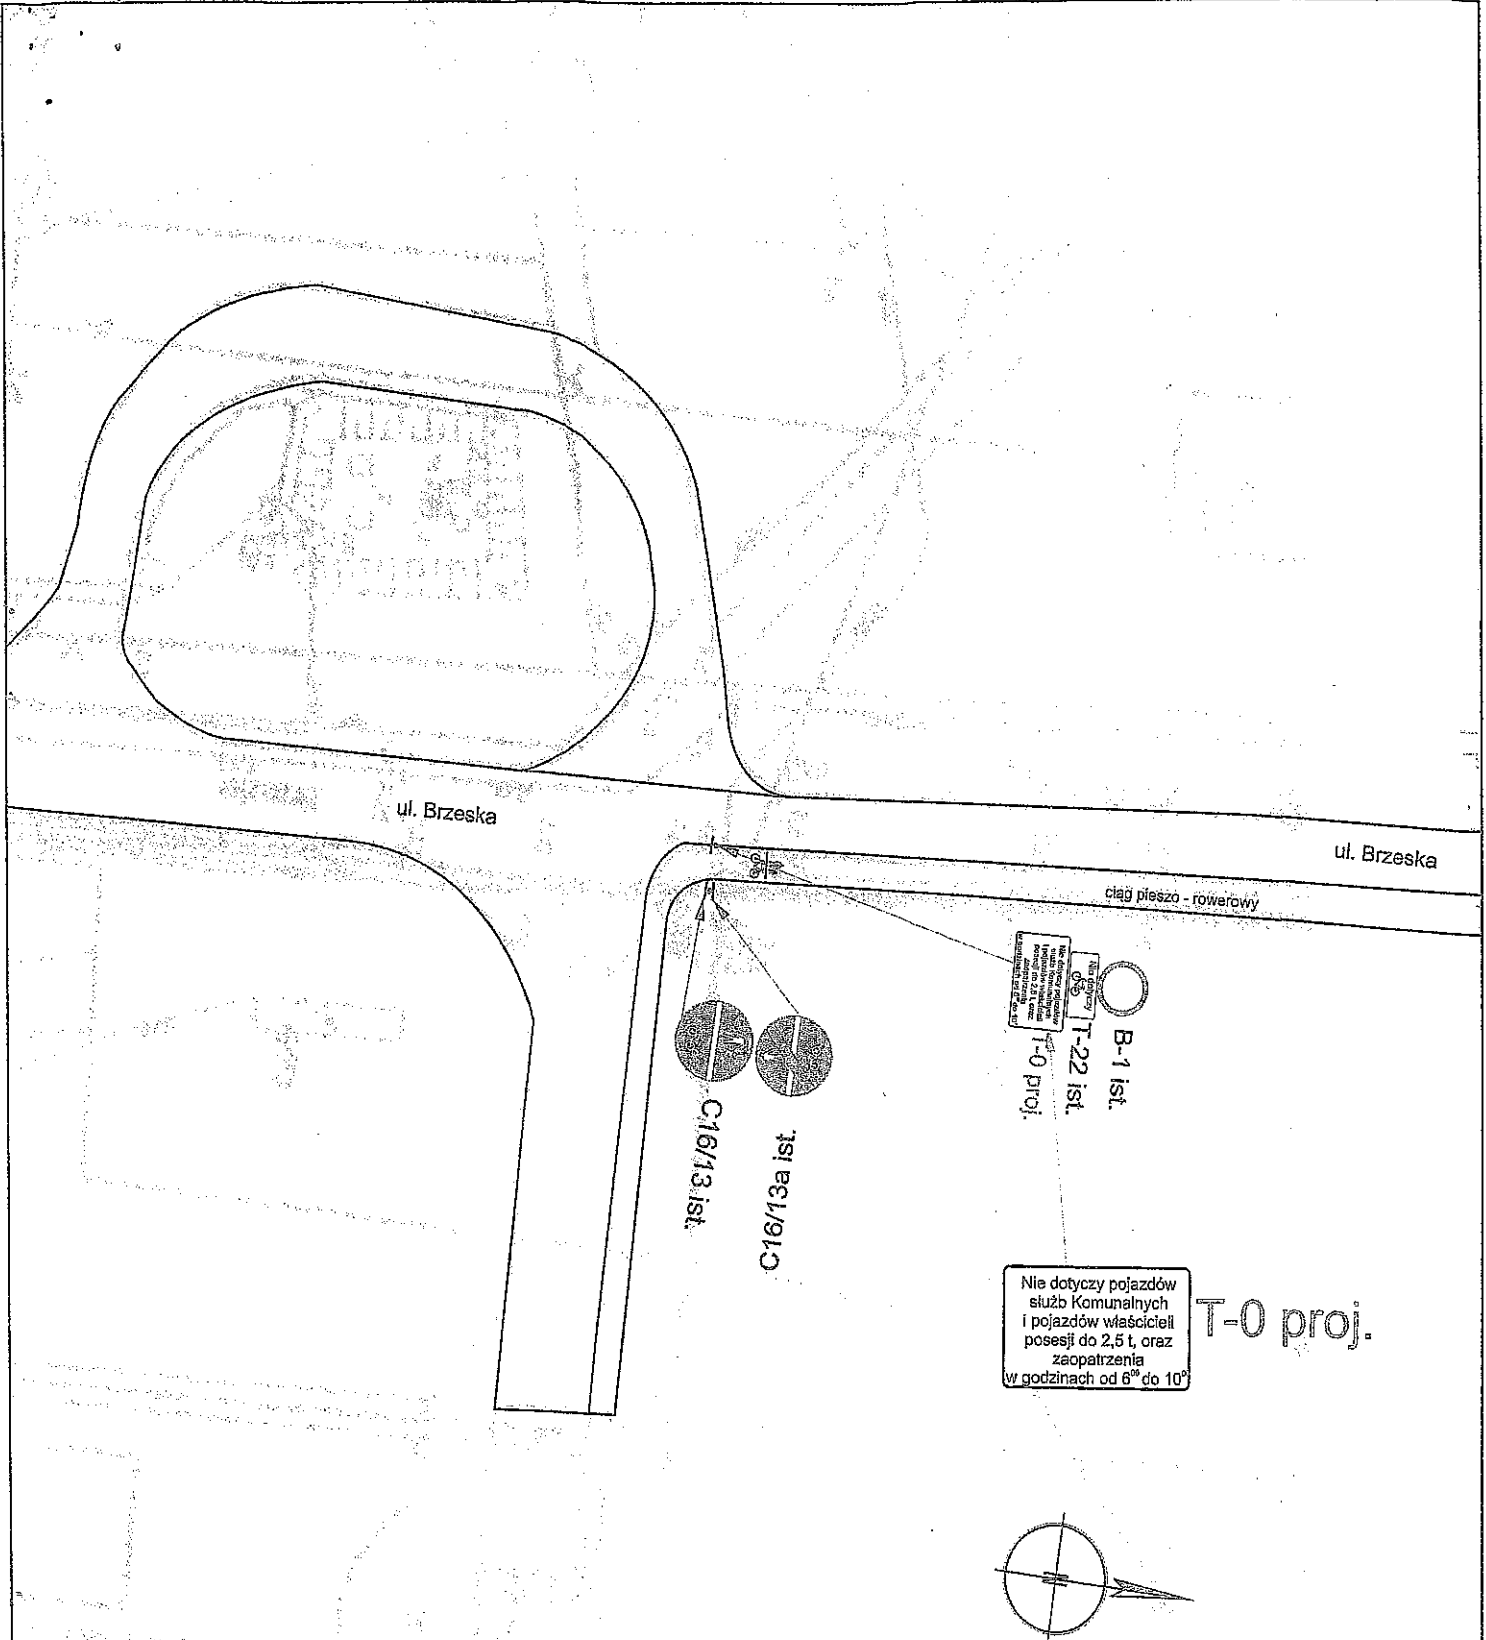

LEGENDA:

- znaki istniejące
- znaki projektowane
- znaki do przesunięcia

do publikacji 4 8:0
 Inspektor Ochrony Danych
M. JAD. D.
 Kierownik Miastnictwa

oznakowanie pionowe		
symbol	ilość	dł/pow.
T-0	1	0

NACZELNIK
 WYDZIAŁU GOSPODARKI
 KOMUNALNEJ I LOKALOWEJ


Karol Królikowski

Dokument nie zawiera
 treści niezgodnych z przepisami
 o ochronie danych osobowych.

STAROSTWO POWIATOWE
 W KOŁOBRZEGU
 Wydział Komunikacji
 ORGANIZACJA RUCHU

Nie dotyczy pojazdów
 służb Komunalnych
 i pojazdów właścicieli
 posesji do 2,5 t, oraz
 zaopatrzenia
 w godzinach od 6⁰⁰ do 10⁰⁰

T-0 proj.

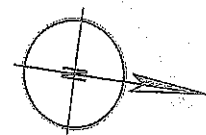

DAAG Jacek Dylewski ul. Grunwaldzka 78-120 Gościno		
Stała organizacja ruchu ul. Brzeska (Podoleże) zmiana treści tabliczki T-0		
Skala:	Drogowa	
Nazwa systemu:	Schemat ul. Brzeska	
Adres inwestycji:	Podoleże ul. Brzeska	
Inwestor:	Gmina Miasto Kołobrzeg 78-100 Kołobrzeg, ul. Ratuszowa 13:	
opracowanie:	mgr Jacek Dylewski	
Skala:	Data:	Nr Ry.
1:500	30.09.2020 r.	1