

15/1/16

INTERPELACJA RADNEGO RADY MIASTA KOŁOBRZEG

**Radny RM
Krzysztof Plewko**

URZĄD MIASTA KOŁOBRZEG Kołobrzeg, dnia 13.06.2016r.
BIURO RADY MIASTA

wpłynęło
dnia 13.06.2016
nr sprawy BRM 0003 151.2016.11
termin 27.06.2016

**PREZYDENT MIASTA
KOŁOBRZEG**

INTERPELACJA Radnego Rady Miasta Kołobrzeg

Zgodnie z § 25 ust.2 Statutu Miasta Kołobrzegu (uchwała Nr XXXVII/497/13 z dnia 9 września 2013 r. - Dz.Urz.Woj. Zachodniopomorskiego z dnia 10 października 2013 r., poz. 3244; z 2015 r., poz 629) składam interpelację w sprawie;

Dotyczy: terenów między ul. Wylotową a Klonową na zachód od ul. Wczasowej.


Zgodnie z zapisami planistycznymi wynika, że na tym terenie dopuszczona jest tylko zabudowa pensjonatowo hotelowa. Proszę więc o wyjaśnienia dlaczego powstało tam duże osiedle domów wielorodzinnych, które cały czas się rozbudowuje.

W załączeniu wyrys ze Studium Uwarunkowań.

Z poważaniem


.....
Krzysztof Plewko

Załącznik nr 2
do uchwały Nr XLII/561/14
Rady Miasta Kołobrzeg
z dnia 30 stycznia 2014 r.

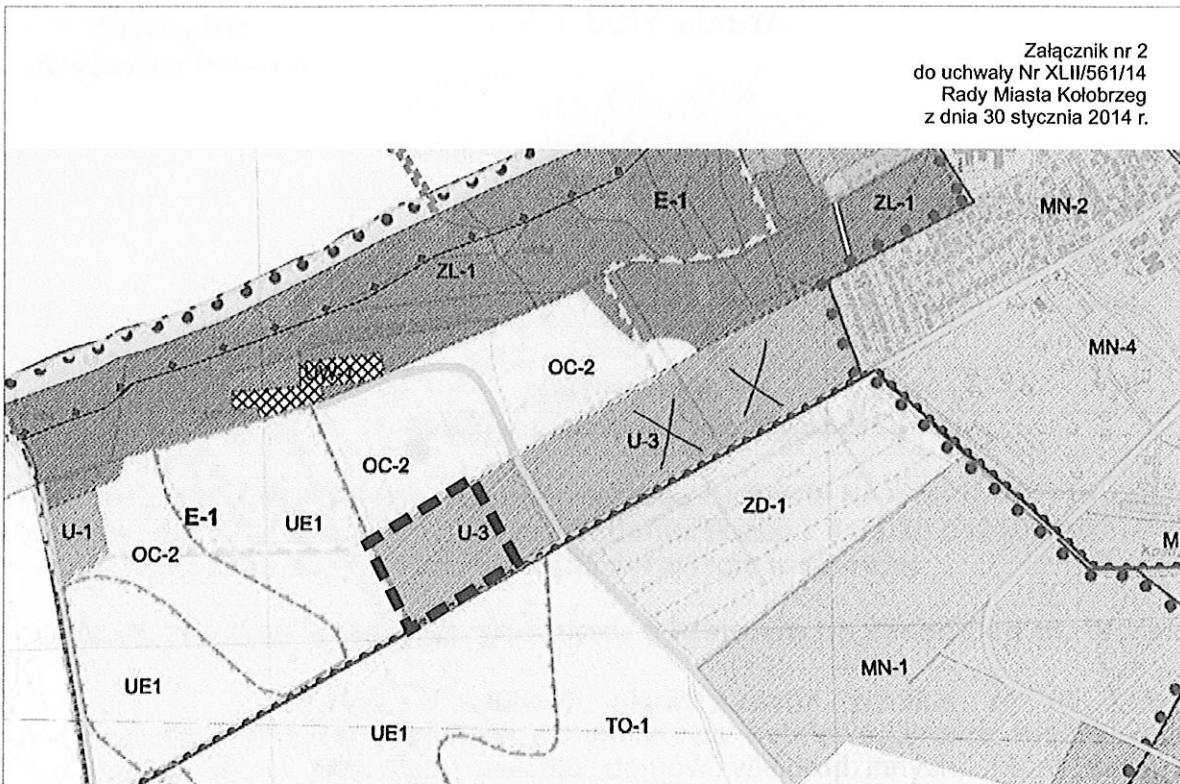

**WYRYS
ZE STUDIUM UWARUNKWAŃ
I KIERUNKÓW ZAGOSPODAROWANIA PRZESTRZENNEGO
MIASTA KOŁOBRZEG**

SKALA 1:10 000

LEGENDA

	Tereny rolne
	Tereny past i wyczn
	Tereny leśne i zielone wyspki - nieurządzonej
	Tereny otwarte o przewadze zielonej niszy - nieurządzonej
	Tereny zielony parkowy - urządzonej
	Tereny ogrodu drzewnych
	Tereny o przewadze funkcji usługowo - sportowej i rekreacyjnej
	Tereny cmentarne
	Tereny kopania borowiny
Tereny przeznaczony pod zabudowę	
	Tereny o przewadze funkcji usługowo i dyspozycyjnej funkcji hotelowej, biurowo - mieszkalnej, usprawnienia terenu o roli funkcji biurowo - mieszkalnej z wyjątkiem strefy ochrony ujęć wodociągowej "A"
	Tereny o przewadze zabudowy mieszkaniowej jednorodzinnej z usługami towarzyszącymi
	Tereny o przewadze zabudowy mieszkaniowej wielorodzinnej apartamentowej z obsługą funkcji biurowej / pensjonarskiej
	Tereny o przewadze zabudowy mieszkaniowej wielorodzinnej z usługami biurowymi
	Tereny o przewadze zabudowy mieszkalno - usługowej centralizowanej z dyspozycyjną funkcją biurową i pensjonarską
	Tereny o przewadze zabudowy mieszkalno - usługowej rezydencjalnej z usługami biurowymi
	Tereny o przewadze funkcji usługowej
	Tereny o przewadze funkcji produkcyjnej, składowo - magazynowej i portowej wraz z obiektami infrastruktury
	Tereny zabudowy wyspki
	Teren dopuszczalnego zakresu inwestycji budowy "Morski Olsz"
	Teren propozycyjny pod murki
Tereny zamknięte	
	Tereny zamknięte
Granice obszarów, terenów, stref ochronnych na podstawie przepisów odrębnych	
	Granica obszaru "Ekipark Wschodni"
	Granica użytku ekologicznego (UE, UE1)
	Obszar górniczy "Morskie"
	Granica terenów zielonych
	Granica pasa technicznego
	Granica pasa ochronnego

	Granica obszaru chronionego krajobrazu
	Granica obszaru NATURA 2000 o nazwie: - Trzebiatowski - Kołobrzski Pas Nadmorski PLH320017 - Dorzecze Parsęty PLH320007
	Strefy ochrony archeologicznej
	Granica strefy bezpośredniej ochrony konserwatorskiej "A"
	Granica strefy pośredniej ochrony konserwatorskiej "B"
	Granica strefy ochrony ekspozycji "E"
	Granice portu morskiego zgodnie z rozporządzeniem Ministra Infrastruktury z dnia 12 lipca 2005 r. w sprawie ustalenia granicy portu morskiego w Kołobrzegu od strony lądu
	Granica terenu górniczego "Kołobrzeg"
	Granica obszaru górniczego "Kołobrzeg II"
Tereny infrastruktury technicznej	
	Tereny obiektów infrastruktury technicznej
Tereny komunikacji	
	Ciągi pieszce
	Linie rozgraniczające drogi
	Projektowany, główny, zewnętrzny układ komunikacyjny miasta
	Podstawowy układ komunikacyjny
	Parkingi buforowe
Inne tereny i obiekty wskazane w opracowaniu	
	Strefa dopuszczalnej realizacji sztucznej rafy
	Kłoty
	Przeście pieszce nadziemne/podziemne
	Propozowane pomniki przyrody
	Ujęcia wierzonych wód mineralnych/otwory solanek
	Orientacyjna lokalizacja przebiegu nowych falochronów
	Punkt widokowy
	Granica administracyjna miasta Kołobrzeg
	GRANICE OBSZARU OBJĘTEGO PLANEM