

98/18

INTERPELACJA RADNEGO RADY MIASTA KOŁOBRZEG

URZĄD MIASTA KOŁOBRZEG Kołobrzeg, dnia 27.04.2018r.
BIURO RADY MIASTA

Radny RM
Krzysztof Plewko

W P Ł Y N E Ł O
URZĄD MIASTA KOŁOBRZEG
SEKRETARIAT

PREZYDENT MIASTA

Janusz Gromek

wpłynęło
dnia 27.04.2018r.
nr sprawy BRM 0003 89.2018.1
termin 11.05.2018r.

PREZYDENT MIASTA
KOŁOBRZEG

Ilość załączników podpis

INTERPELACJA Radnego Rady Miasta Kołobrzeg

Zgodnie z § 25 ust.2 Statutu Miasta Kołobrzegu (uchwała Nr XXXVII/497/13 z dnia 9 września 2013 r. - Dz.Urz.Woj. Zachodniopomorskiego z dnia 10 października 2013 r., poz. 3244; z 2015 r., poz 629) składam interpelację w sprawie;

Dotyczy: interpelacji w sprawie drogi łączącej ul. Wylotową z ul. Bursztynową.

Szanowny Panie Prezydencie odpowiadając na moją interpelację z dnia 23.03.2018 r. podał Pan nieprawdę. Poinformował mnie Pan, że Uchwałą Nr XXXIV/466/13 z dnia 12 czerwca 2013 roku przyjęła kierunek rozwoju sieci komunikacji drogowej poprzez wskazanie, na rysunku Studium stanowiącym załącznik do uchwały. Zaznaczono tam projektowane połączenie, którego na oryginalnej mapie zał. Nr 3 nie ma. Przy wskazanym przez Pana połączeniu jest informacja, że jest to projektowane połączenie. Jeśli jest to projektowane połączenie to proszę o informację kto wykonuje projekt i dlaczego połączenie jest projektowane jeśli w Wieloletniej Prognozie Finansowej na lata 2018-2024 nie ma przewidzianej tej inwestycji. Jestem bardzo zaskoczony, że przesyła mi Pan rysunek, który nie zgadza się z oryginałem. W załączeniu przesyłam Panu kopię załącznika nr 3 do Uchwały Nr XXXIV/466/13 Rady Miasta Kołobrzeg z dnia 12 czerwca 2013 r. i nie ma tam nawet śladu tego co mi Pan przekazał na swojej mapce.

Jeśli jest jakikolwiek dokument mówiący o zatwierdzonych planach budowy tego łącznika to proszę mi go przesłać łącznie z mapką i datą opracowania.

Załączniki:

- oryginalny załącznik graficzny nr 3 do Uchwały Nr XXXIV/466/13 stron dwie
- kopia odpowiedzi Pana Prezydenta na moją interpelację.

Z poważaniem

Krzysztof Plewko



Prezydent Miasta Kołobrzeg

78-100 Kołobrzeg
ul. Ratuszowa 13
tel.: 94 35 51 510
fax: 94 35 23 769
e-mail: prezydent@post.pl
www.kolobrzeg.pl


BRM.0003.65.2018.I
UA.0003.2.2018.II

URZĄD MIASTA KOŁOBRZEG
BIURO RADY MIASTA
wpłynęło dnia 24.04.2018

Pan Krzysztof Plewko
Radny Rady Miasta Kołobrzeg

Dotyczy: interpelacji z dnia 23.03.2018 r. w sprawie ewentualnej drogi łączącej ul. Wylotową z ul. Bursztynową.

Odpowiadając na Pana interpelację jak wyżej uprzejmie informuję, że Rada Miasta Kołobrzeg w uchwalonym Uchwałą Nr XXXIV/466/13 z dnia 12 czerwca 2013 r. Studium uwarunkowań i kierunków zagospodarowania przestrzennego miasta Kołobrzeg przyjęła kierunek rozwoju sieci komunikacji drogowej poprzez wskazanie, na rysunku Studium zatytułowanym „Studium uwarunkowań i kierunków zagospodarowania przestrzennego miasta Kołobrzeg, Kierunki zagospodarowania przestrzennego”, stanowiącym załącznik Nr 3 do uchwały, projektowanego połączenia drogowego ulic Wylotowej z Bursztynową na przedłużeniu ul. Koralowej (rysunek poniżej).

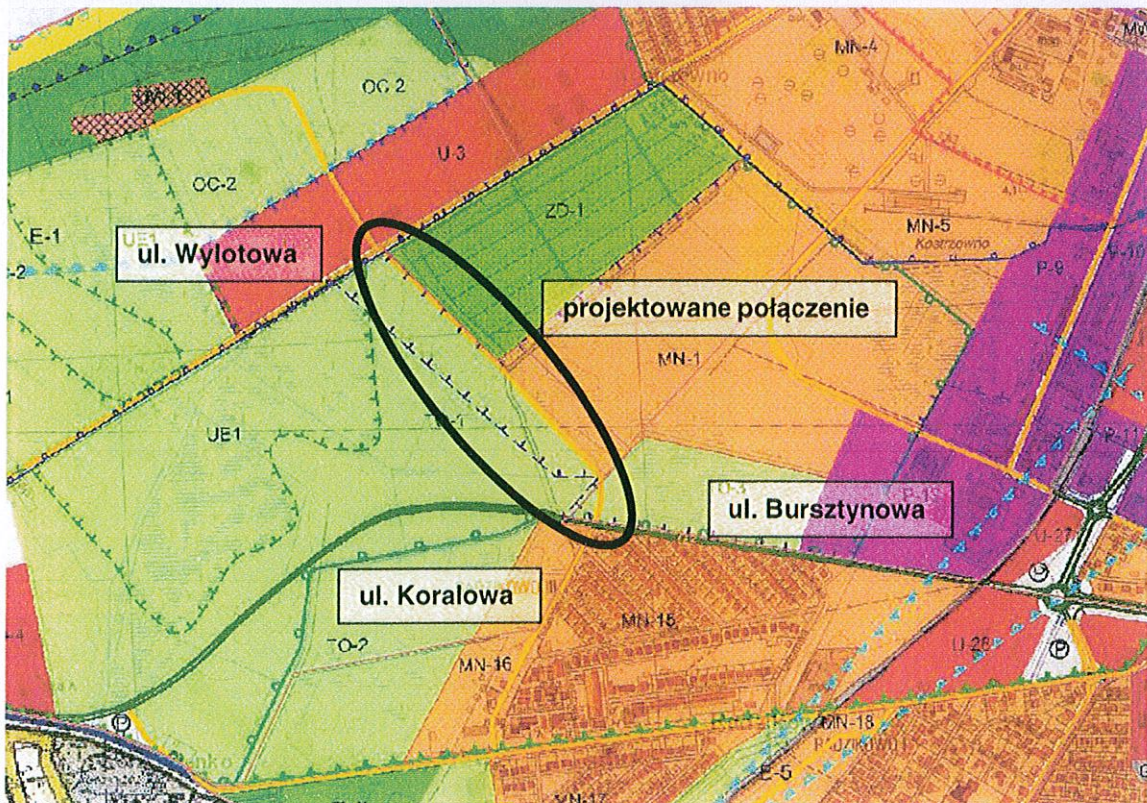

Rada Miasta Kołobrzeg ani w budżecie na rok 2018 ani w Wieloletniej Prognozie Finansowej na lata 2018-2024 nie przewidziała inwestycji polegającej na budowie przedmiotowej drogi.

PREZYDENT MIASTA

Janusz Gromek


DOKUMENT NIE ZAWIERA TREŚCI NIEZGODNYCH
Z USTAWĄ O OCHRONIE DANYCH OSOBOWYCH

MEGO

Załącznik Nr 3
do Uchwały Nr XXIV/466/13
Rady Miasta Kołobrzeg
z dnia 12 czerwca 2013 r.

SKALA 1: 10 000



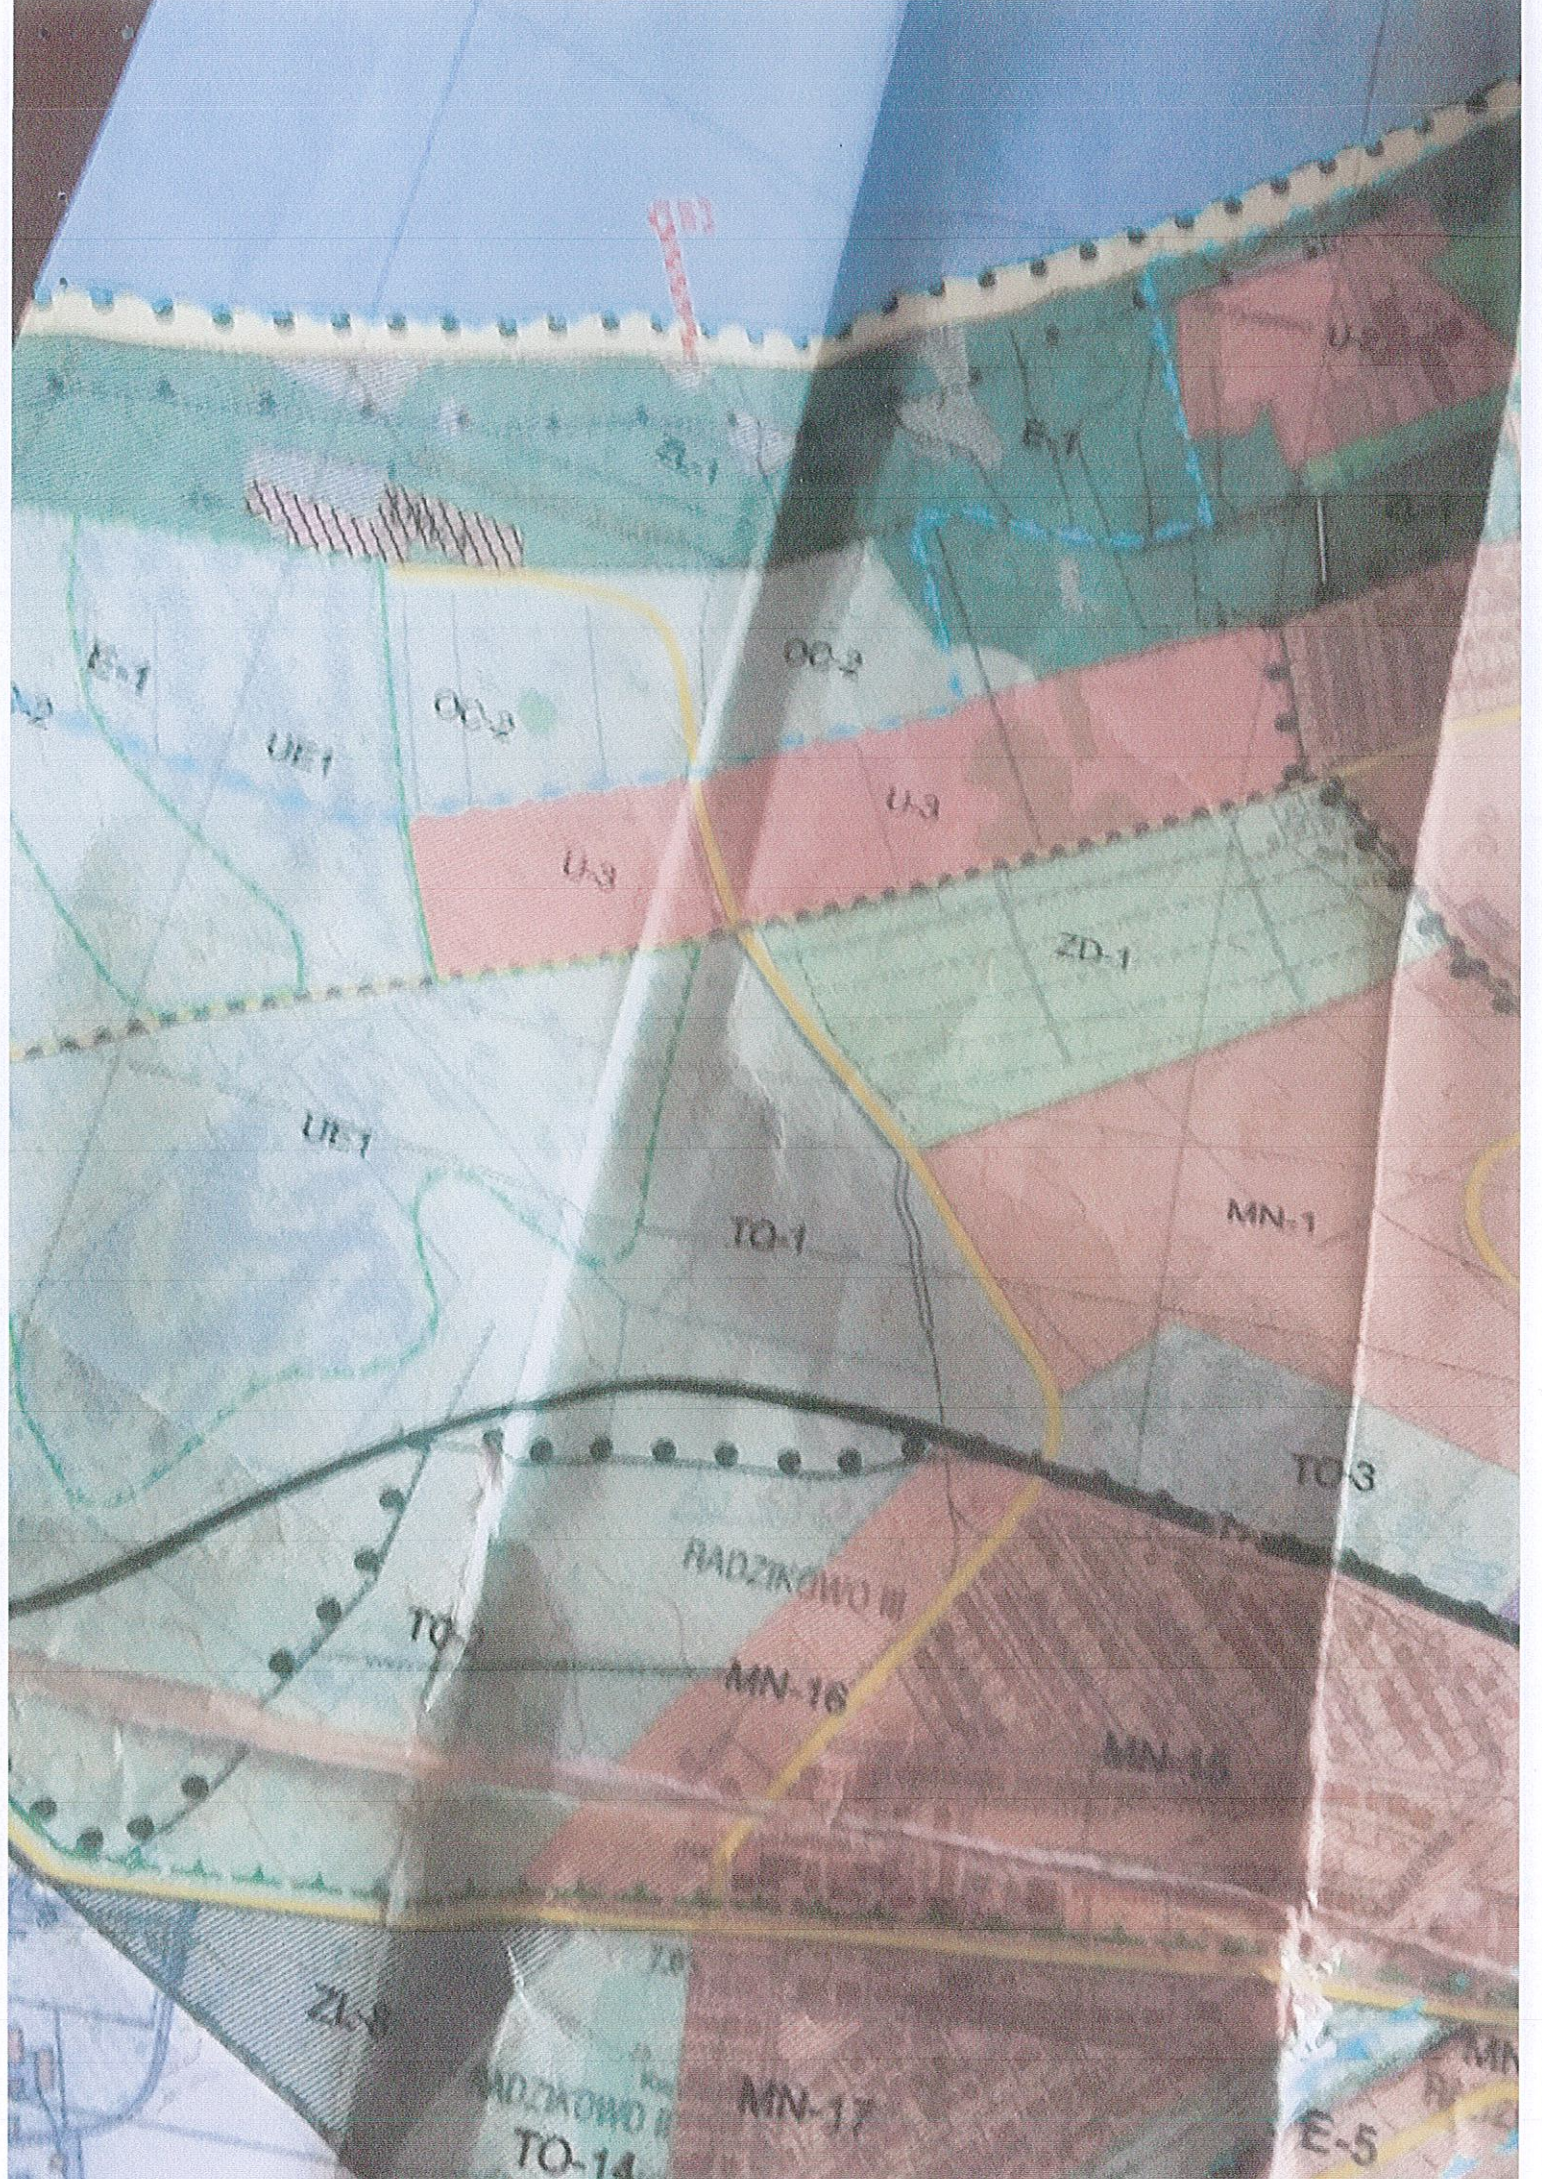

1977



E-1

UE1

002

U3

U3

ZD-1

UE1

TO-1

MN-1

TO3

RADZIKOWO III

MN-16

TO-2

MN-15

ZL-8

RADZIKOWO II
TO-14

MN-17

E-5