

Kołobrzeg, dn. 11.01.2019 r.

56/18

Piotr Rzepka
Biuro Rady Miasta Kołobrzeg

URZĄD MIASTA KOŁOBRZEG
BIURO RADY MIASTA

Prezydent Miasta Kołobrzeg

wpłynęło
dnia 11. 01. 2018 r.
nr sprawy BPRM.0003 56. 2018.1
termin 28. 01. 2018 r.

INTERPELACJA

Radnego Rady Miasta Kołobrzeg

Zgodnie z art. 24 ust. 3 i 6 ustawy z dn. 8 marca 1990 r. o samorządzie gminnym (Dz. U. z 2018 r. poz. 994 ze zm.) składam interpelację

ws. zmiany organizacji ruchu na drodze przy budynku mieszkalnym Grochowska 6

W imieniu mieszkańców oraz własnym wnoszę o dokonanie zmiany stałej organizacji ruchu na drodze przy budynku mieszkalnym przy ul. Grochowskiej 6 (dz. nr 163/18 ob. ew. nr 13 MK) poprzez wyłączenie z głównej drogi znakami poziomymi części starego placu manewrowego w kształcie litery „T” – obecnie niespełniającego wymogów dot. dróg pożarowych i wprowadzenie tam możliwości postoju, ustawiając pionowe znaki drogowe D-18 parking wraz z początkiem, sposobem parkowania w formie znaku T-30b/c oraz końcem strefy parkowania. Propozycję zawiera załącznik do interpelacji.

Obecnie ta część placu manewrowego wykorzystywana jest jako nieformalne miejsca postojowe i nie wlicza się w drogę pożarową. Mieszkańcy domagają się wydzielenia ww. terenu w celu usankcjonowania prawnego możliwości parkowania tam. Dokonanie proponowanych zmian w tym zakresie będzie wyjściem naprzeciw oczekiwaniom mieszkańców i ich problemom z niewystarczającą ilością miejsc postojowych w tej części osiedla.

Proszę o pozytywne rozpatrzenie pisma.

Z wyrazami szacunku
Piotr Rzepka
Radny Rady Miasta
Kołobrzeg

Załączniki:


- 1) Propozycja wydzielenia części starego placu manewrowego wraz z ustawieniem znaków pionowych.

9/1/PR

Tel. 665 875 283, e-mail: piotr.rzepka@op.pl

Zal. nr 1 - propozycja wydzielenia części starego placu manewrowego wraz z utworem z znaków pionowych.

Grodzowska 5

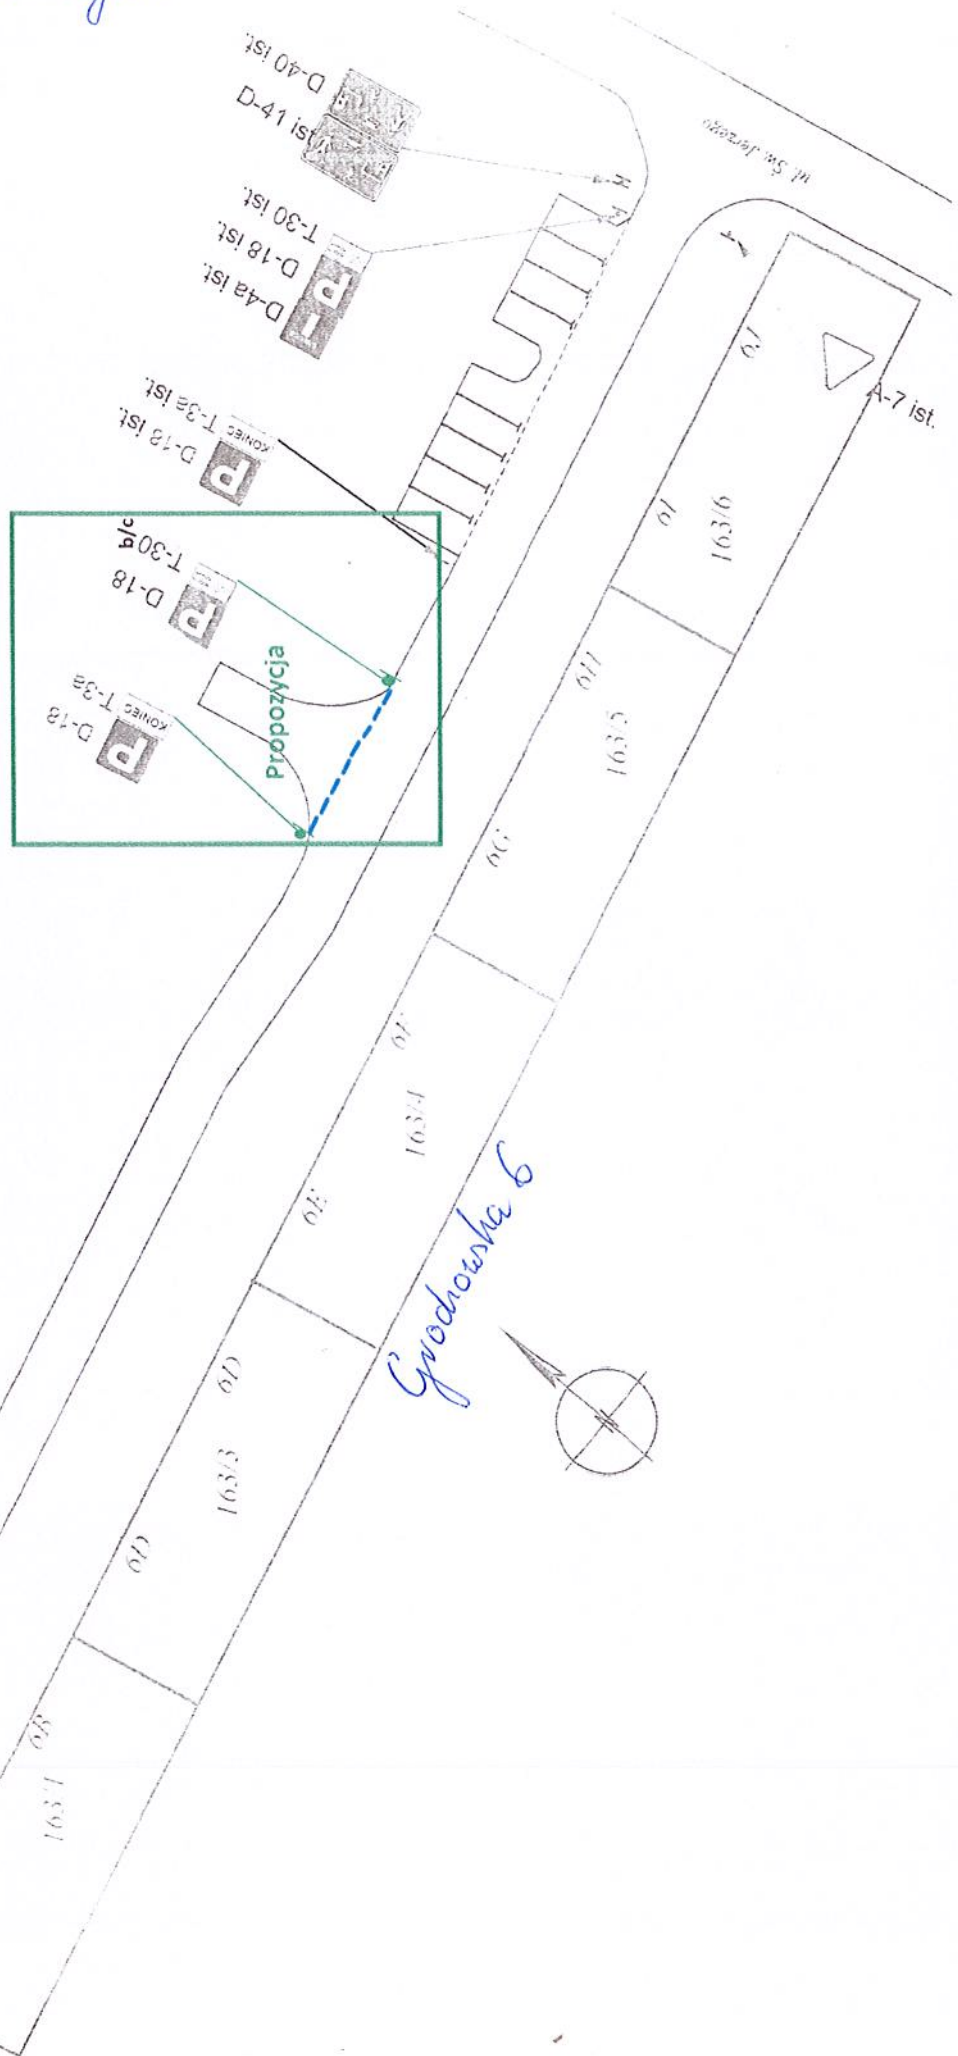

Grodzowska 6