



Prezydent Miasta Kołobrzeg

78-100 Kołobrzeg
ul. Ratuszowa 13
tel.: 94 35 51 510
fax: 94 35 23 769
e-mail: prezydent@post.pl
www.kolobrzeg.pl

Kołobrzeg, dnia 23 kwietnia 2019 r.

BRM.0003.278.2019.II
UA.0003.13.2019.II

Pan Jacek Woźniak
Radny Rady Miasta Kołobrzeg

Dotyczy: zapytania z dnia 19 kwietnia 2019 r. w sprawie odpowiedzi znak UA.0003.13.2019.II z dnia 28 marca 2019 r.

Odpowiadając na Pana zapytanie jak wyżej w załączeniu przekazuję kserokopię planu sytuacyjno-wysokościowego, o którym mowa w odpowiedzi znak UA.0003.13.2019.II z dnia 28 marca 2019 r. na Pana zapytanie z dnia 21 marca 2019 r.

PREZYDENT MIASTA

Anna Mieczkowska

do publikacji w BiP
Inspektor Ochrony Danych

Krzysztof Mielnikiewicz
25 KWI. 2019

DOKUMENT NIE ZAWIERA TREŚCI NIEZGODNYCH
Z USTAWĄ O OCHRONIE DANYCH OSOBOWYCH

NACZELNIK
WYDZIAŁU URBANISTYKI
I ARCHITEKTURY
inż. arch. Monika Siewska


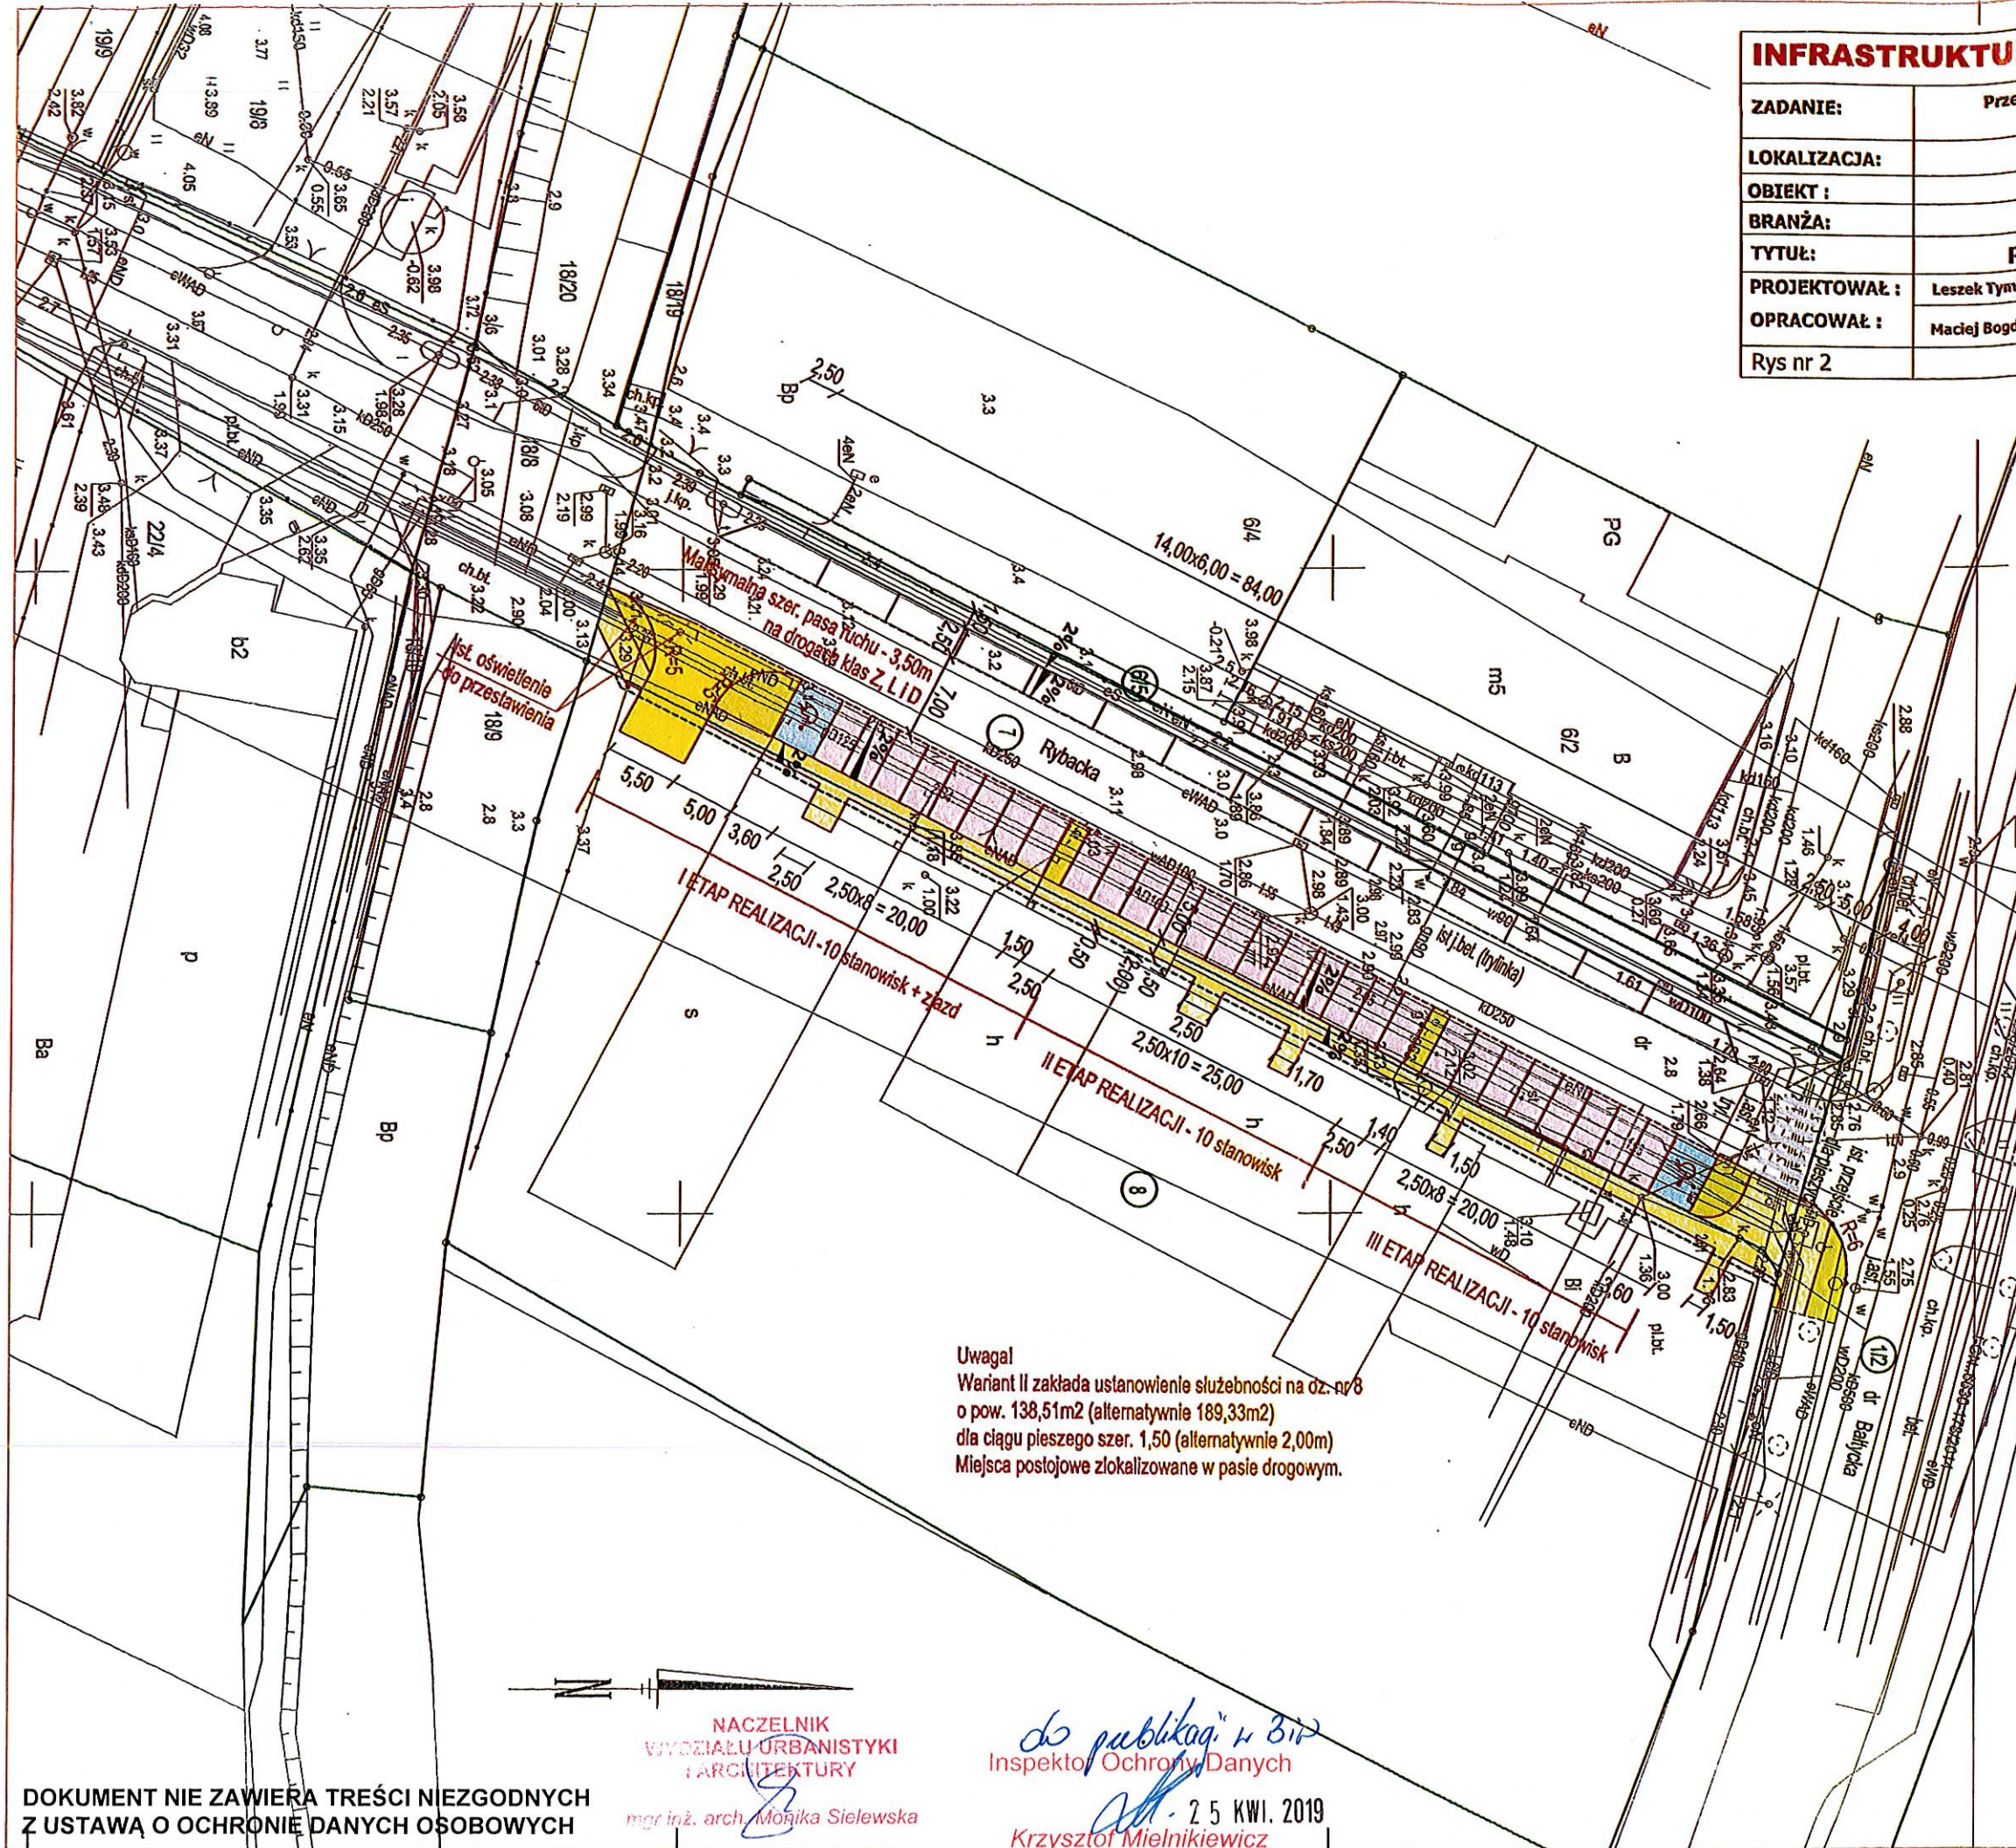
SEKRETARZ MIASTA
Kwa. Dębachata

INFRASTRUKTURA DROGOWA Leszek Tymicz	
ZADANIE:	Przebudowa ul. Rybackiej - utwardzenie pobocza (parking) po stronie wschodniej
LOKALIZACJA:	dz. nr 1/2, 7, 8 obr. Kołobrzeg
OBIEKT:	Miejsca postojowe
BRANŻA:	Roboty drogowe
TYTUŁ:	Plan sytuacyjno-wysokościowy skala 1:500
PROJEKTOWAŁ:	Leszek Tymicz upr. nr 163/Sz/88
OPRACOWAŁ:	Maciej Bogdański
Rys nr 2	8 października 2018

Wariant II

*proj. 7,0
miej. 7,0
chodnik 1,5
niebieski!*

113 m x 9 m

Uwagi!
Wariant II zakłada ustanowienie służebności na dz. nr 8 o pow. 138,51m² (alternatywnie 189,33m²) dla ciągu pieszego szer. 1,50 (alternatywnie 2,00m) Miejsca postojowe zlokalizowane w pasie drogowym.

LEGENDA

-  - proj. stanowiska postojowe kostka bet. gr.8cm koloru szarego
-  - proj. ciąg pieszki kostka bet. gr. 8cm koloru żółtego
-  - proj. zieleni
-  - proj. zjazd koloru czerwonego
-  - proj. stanowiska postojowe dla niepełnosprawnych kostka bet. gr.8cm koloru niebieskiego
-  - proj. krawężnik obniżony h=2cm
-  - proj. spadki poprzeczne
-  - istniejące przejście dla pieszych
-  - granica służebności pasa drogowego



**NACZELNIK
WYDZIAŁU URBANISTYKI
I ARCHITEKTURY**
mgr inż. arch. *Monika Siewlewska*

do publikacji w Biu
Inspektor Ochrony Danych
2.5 KWI. 2019
Krzysztof Mielnikiewicz

**DOKUMENT NIE ZAWIERA TREŚCI NIEZGODNYCH
Z USTAWĄ O OCHRONIE DANYCH OSOBOWYCH**