

RADA MIASTA  
KOŁOBRZEG

Kalinowski Cezary

Kołobrzeg dnia 19.10.2011r.  
URZĄD MIASTA KOŁOBRZEG  
BIURO RADY MIASTA

wpłynęło  
dnia 20.10.2011 ✓  
nr sprawy BRM.0003.241.2011.1  
termin 3.11.2011 ✓

PREZYDENT MIASTA  
KOŁOBRZEG



### INTERPELACJA

Radnego Rady Miasta Kołobrzeg

Zgodnie z §25 ust.2 Statutu Miasta Kołobrzegu ( uchwała Nr LIV/694/06 z dnia 14 września 2006r.- Dz.Urz.Woj.Zachodnioporskiego nr 105, poz. 1965 z dnia 19 października 2006r., z późn. zm. ) składam interpelację w sprawie:


Szanowny Panie Prezydencie, zwracam się Pana z wnioskiem o podjęcie działań zmierzających do uniknięcia problemów komunikacyjnych na rondzie, które powstaje przy zbiegu ulic Starynowskiej i Grzybowskiej. Wg rozwiązań projektowych przez to rondo przewiduje się ruch od strony do Kołobrzegu z następujących kierunków: Dźwirzyno i Grzybowo, Radzikowo III i IV oraz Radzikowo I i II, Witkowice, a także części Zieleniewa ( bloki i inne ), Korzystno, Stary Borek, Nowogardek, Głowaczewo, Karcino.....gdzie mieszka wiele osób pracujących a Kołobrzegu. Latem z oczywistych powodów ruch ten będzie zdecydowanie bardziej wzmożony. Warto zauważyć, że przed wybudowaniem obwodnicy ruch samochodowy z powyższych kierunków do Kołobrzegu odbywał się dwoma drogami: ulica Obozowa/ Mazowiecka i Toruńska/Żurawia, po wybudowaniu obwodnicy cały ten ruch spotyka się na ww rondzie.

Reasumując proszę o umożliwienie podróżującym z kierunku Dźwirzyna do Kołobrzegu wjazd na rondo na ulicy Toruńskiej przez otwarcie „starej” ulicy Toruńskiej i przejazd wzdłuż stacji paliw na rondo, ewentualnie tylko w jedna strona – wjazd na rondo. W załączeniu zamieszczam rysunek z proponowanym rozwiązaniem ( dwoma ) . Pozostaje w oczekiwaniu na odpowiedź.

Cezary Kalinowski  
Radny Rady Miasta Kołobrzeg



WERSJA I : DROGA DWUKIERUNKOWA  
 DO CZASU WYBUDOWANIA  
 TRW. OBWODNICY RADIKOWA OD  
 STRONY MORZA.

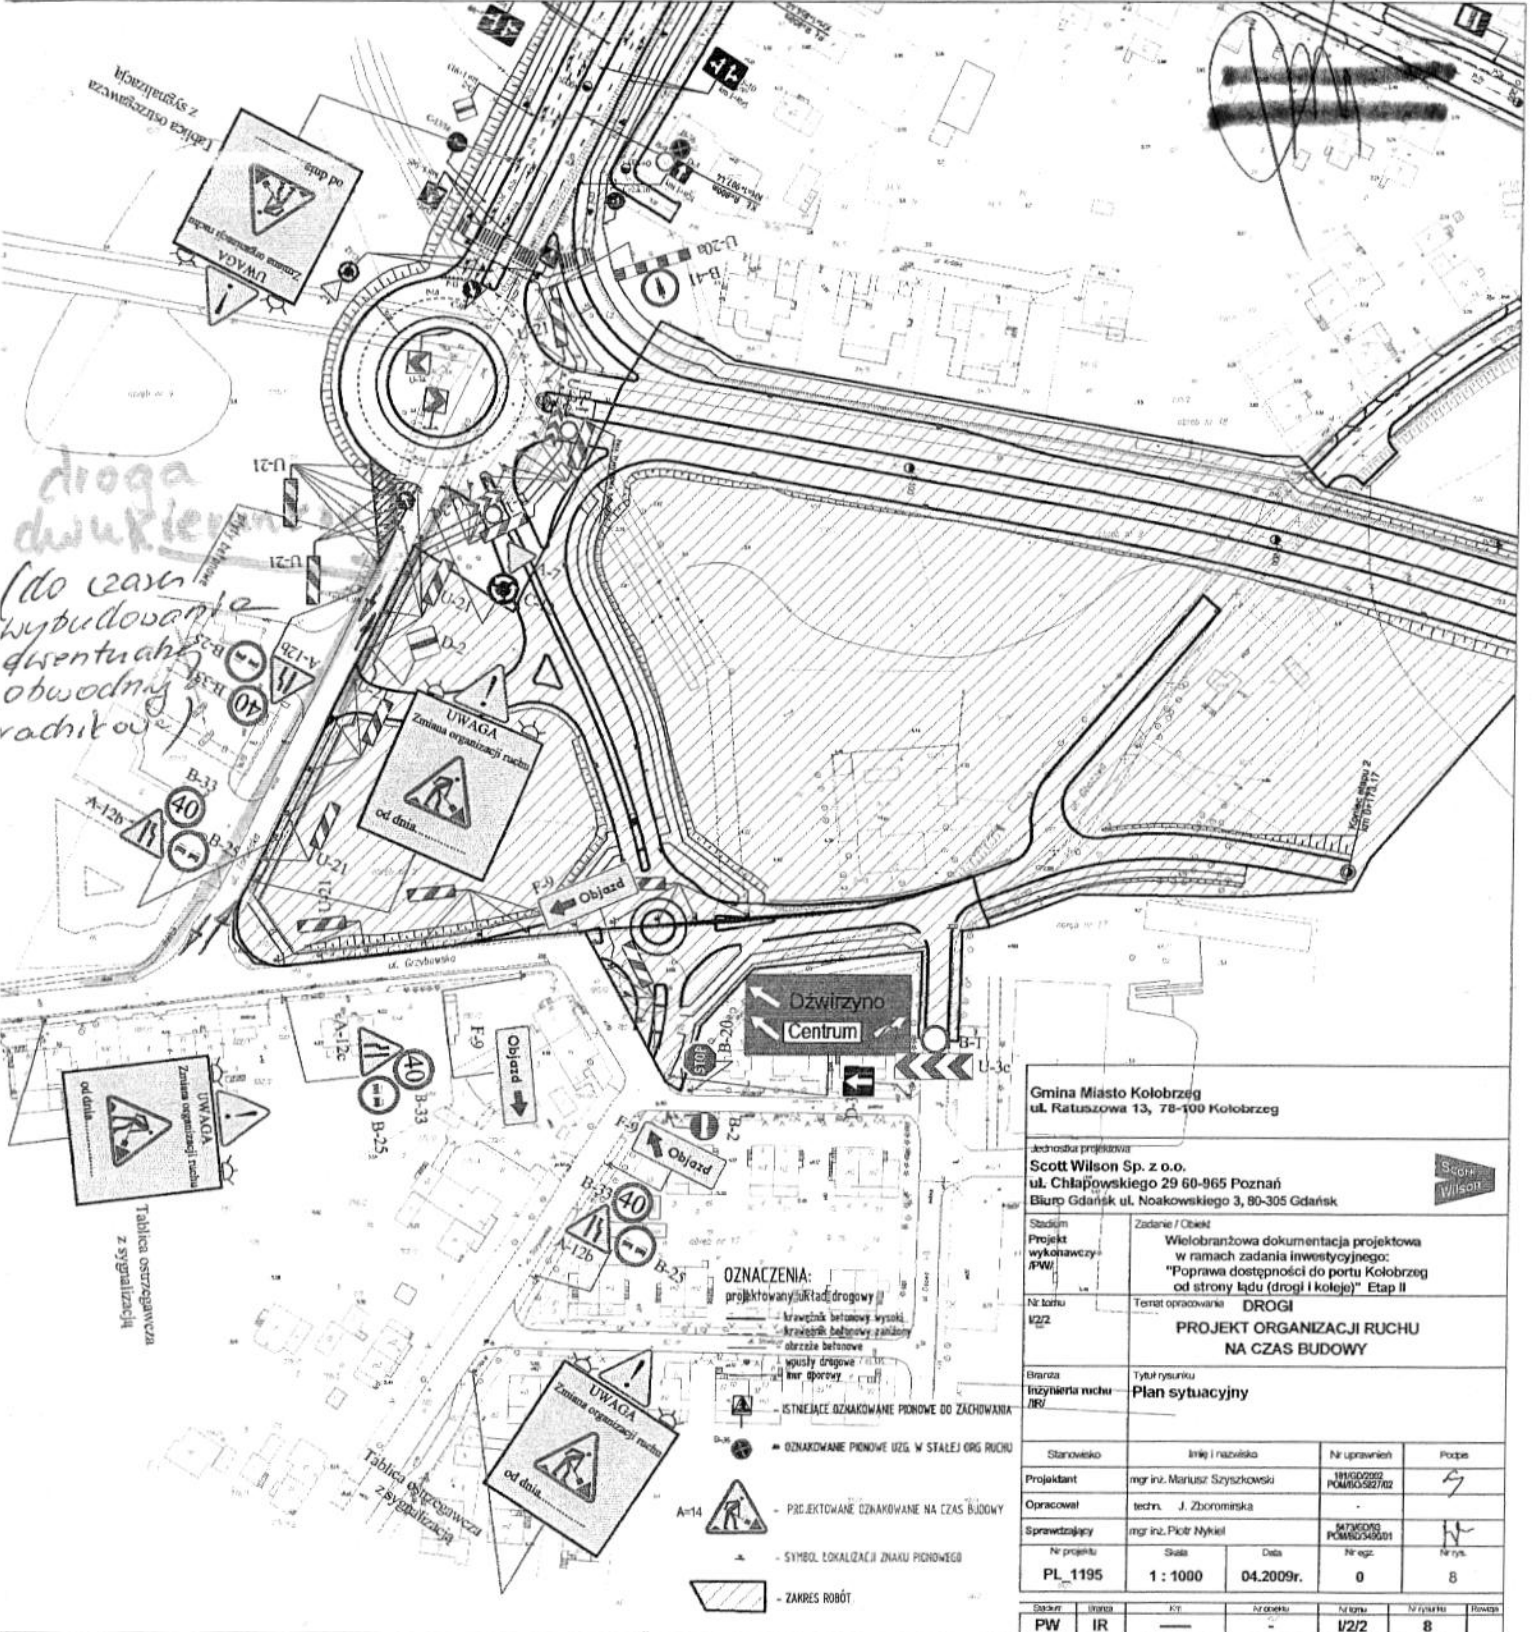

Gmina Miasto Kołobrzeg  
 ul. Ratuszowa 13, 78-100 Kołobrzeg

Architektura projektowa  
**Scott Wilson Sp. z o.o.**  
 ul. Chłapowskiego 29 60-965 Poznań  
 Biuro Gdańsk ul. Noakowskiego 3, 80-305 Gdańsk



Stadium Projekt wykonawczy /PW/  
 Zadanie / Ciepki Wielobranżowa dokumentacja projektowa w ramach zadania inwestycyjnego: "Poprawa dostępności do portu Kołobrzeg od strony łąd (drogi i koleje)" Etap II


Nr. lotu /V2/ Teren opracowania DROGI  
**PROJEKT ORGANIZACJI RUCHU NA CZAS BUDOWY**

Branża Inżynieria ruchu /IR/ Tytuł rysunku Plan sytuacyjny

Stanowisko	Imię i nazwisko	Nr uprawnień	Podpis
Projektant	mgr inż. Mariusz Szczykowski	1816/GD/2002/PC/MRS/052/02	
Opracował	techn. J. Zboromska		
Sprawdzający	mgr inż. Piotr Nykiel	54736/D03/PC/MRS/0349/01	
Nr projektu	Skala	Data	Nr egz.
PL_1195	1 : 1000	04.2009r.	0

Skala	Wzrost	Kit	Nr projektu	Nr rysunku	Wersja
PW	IR			V2/2	8

WERSJA II : DRUGA OD PKT A. DO PKT B (ROND) JEDNOKIERUNKOWA (TYLKO WJAZD NA ROND) DO CASU WYBUDOWANIA TZW OBWODNIKI RADIOWA OD STRONY MORZA.

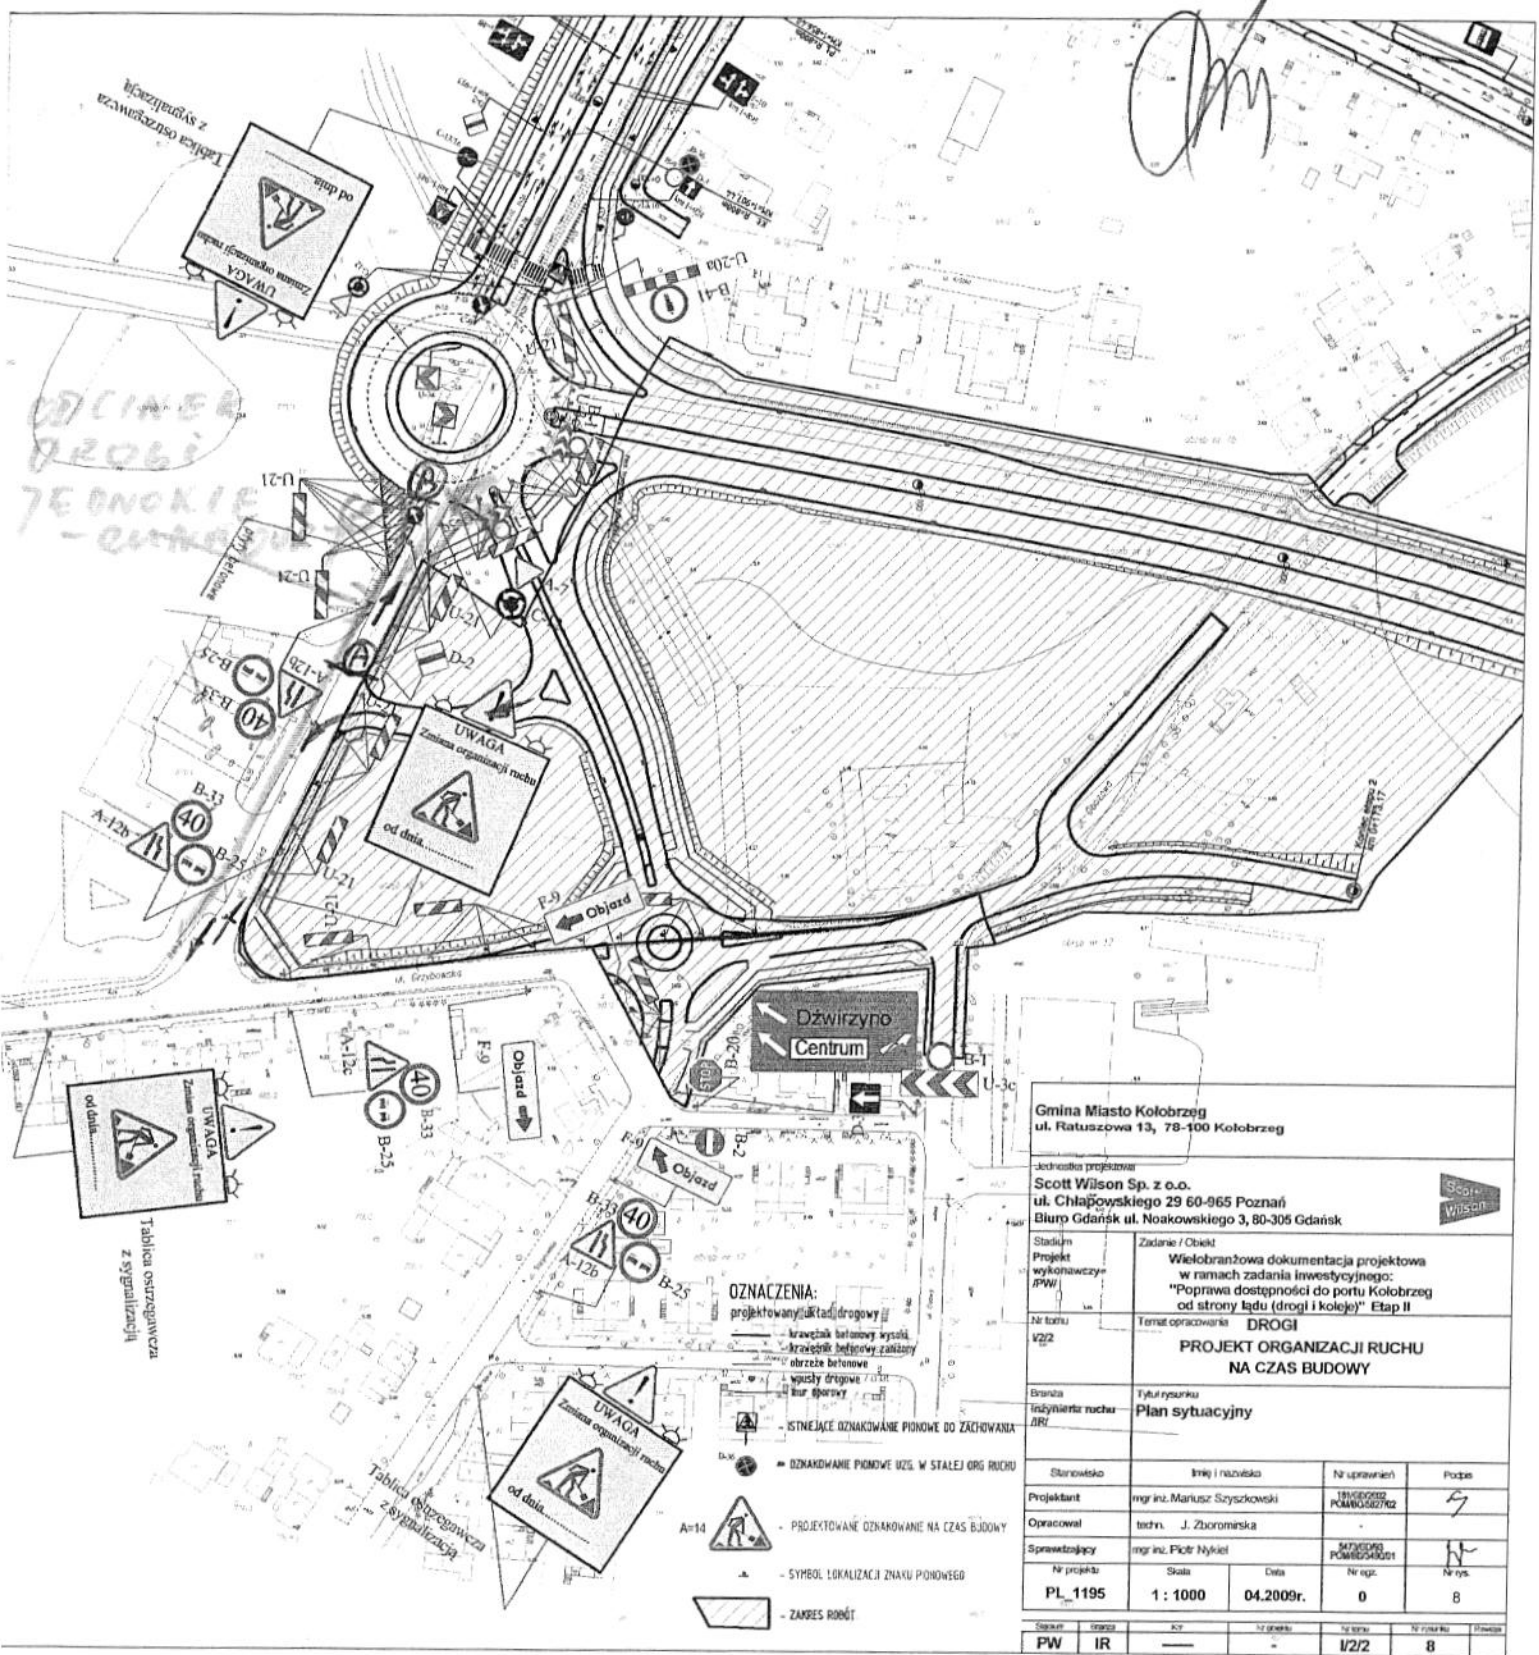

Gmina Miasto Kołobrzeg ul. Ratuszowa 13, 78-100 Kołobrzeg			
Jednostka projektowa <b>Scott Wilson Sp. z o.o.</b> ul. Chłapowskiego 29 60-965 Poznań Biuro Gdańsk ul. Noakowskiego 3, 80-305 Gdańsk			
Stadium Projekt wykonawczy <i>RPW</i>	Zadanie / Obiekt Wielobranżowa dokumentacja projektowa w ramach zadania inwestycyjnego: "Poprawa dostępności do portu Kołobrzeg od strony lądu (drogi i koleje)" Etap II		
Nr tomu 1/2/2	Temat opracowania <b>DROGI</b> <b>PROJEKT ORGANIZACJI RUCHU NA CZAS BUDOWY</b>		
Branda Inżynieria ruchu <i>IR</i>	Tytuł rysunku <b>Plan sytuacyjny</b>		
Stanowisko	Imię i nazwisko	Nr uprawnień	Podpis
Projektant	mgr inż. Mariusz Szyszowski	181000002 PCMB0002702	
Opracował	techn. J. Zboromska	-	-
Sprawdzający	mgr inż. Piotr Nykiel	MZYCDP POM0004001	
Nr projektu <b>PL_1195</b>	Skala <b>1:1000</b>	Data <b>04.2009r.</b>	Nr egz. <b>0</b> Nr rys. <b>8</b>
Stanowisko <b>PW</b>	Opisano <b>IR</b>	Nr projektu <b>-</b>	Nr rysunku <b>1/2/2</b> Strona <b>8</b>