503078

503078

503078

KONKURS URBANISTYCZNO-ARCHITEKTONICZNY IDEOWY NA ZAGOSPODAROWANIE TERENÓW PRZY DWORCU PKP I DWORCU AUTOBUSOWYM W KOŁOBRZEGU

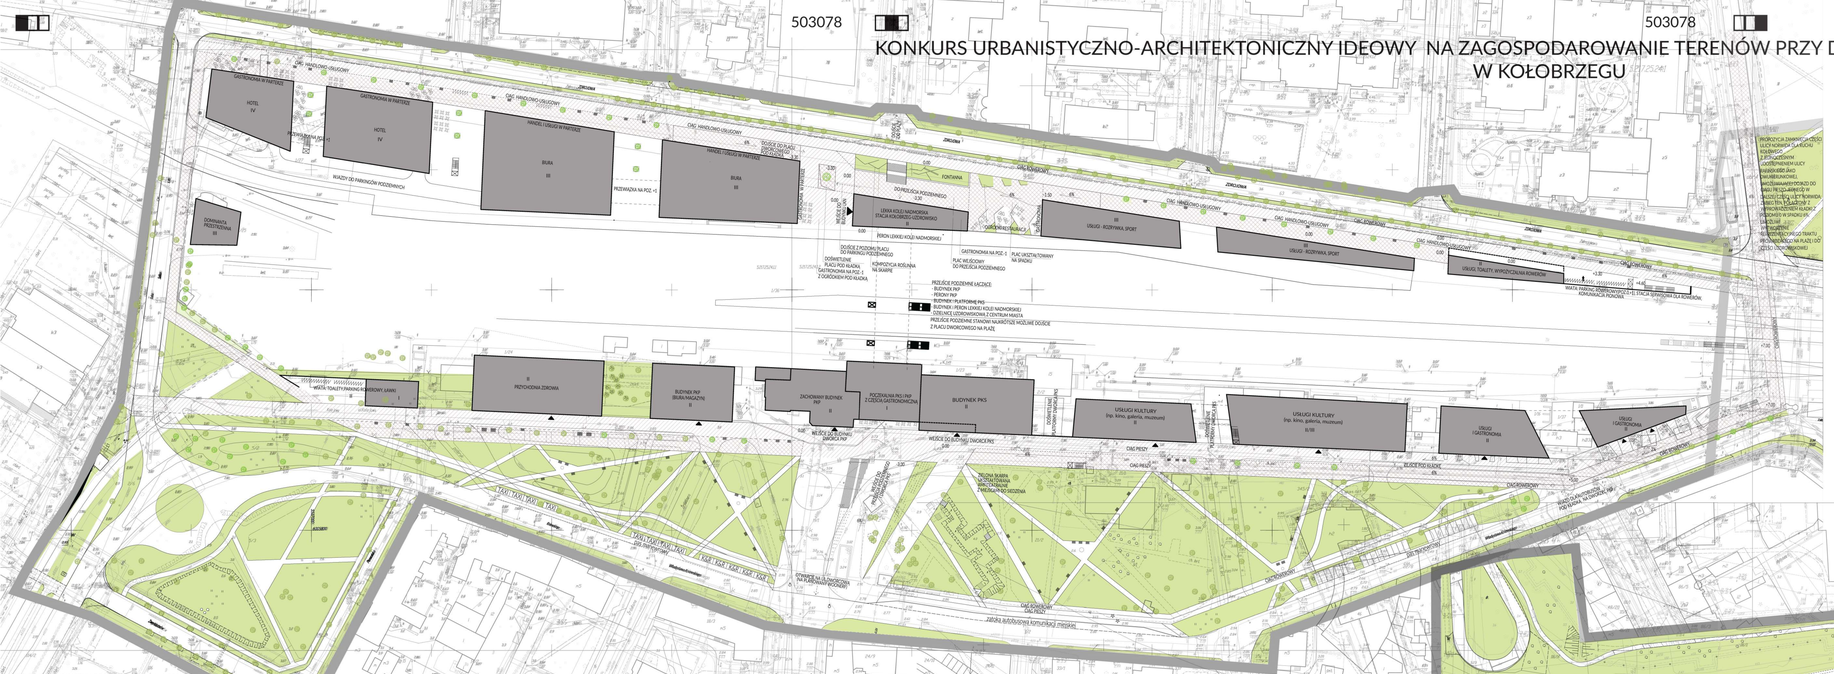

RZUT URBANISTYCZNY OBSZARU „A" skala 1:500

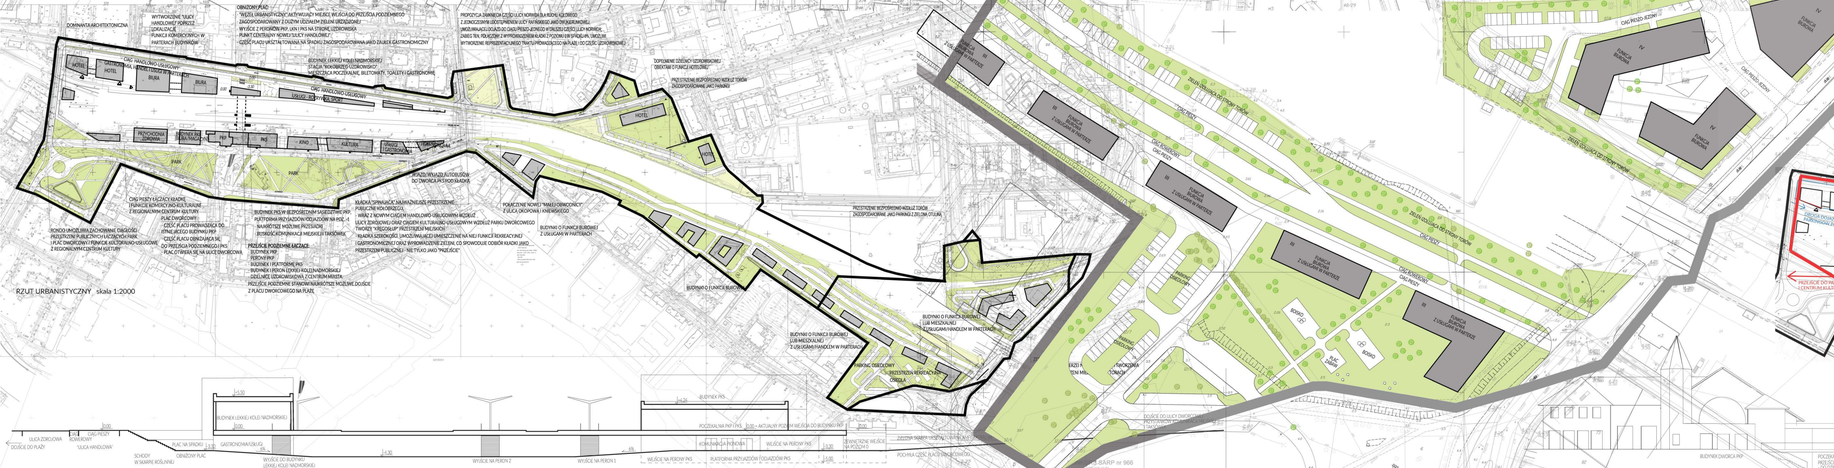

RZUT URBANISTYCZNY skala 1:2000

PRZEKRÓJ A-A skala 1:200

RZUT URBANISTYCZNY OBSZARU „B" skala 1:500

RZUT POZIOMU +1 BUDYNKU DWORCA PKS skala 1:500

RZUT POZIOMU 0 BUDYNKU DWORCA PKS I PKP skala 1:500

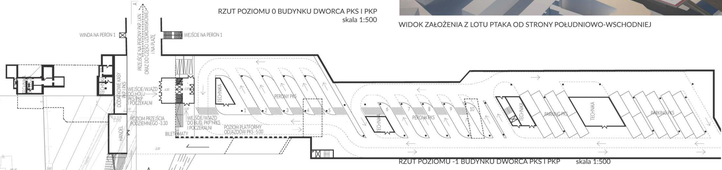

RZUT POZIOMU -1 BUDYNKU DWORCA PKS I PKP skala 1:500

LEGENDA SCHEMATU PRZESTRZENNEGO

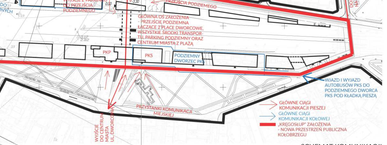

SCHEMAT PRZESTRZENNY - GŁÓWNE ZAŁOŻENIA KONCEPCJI

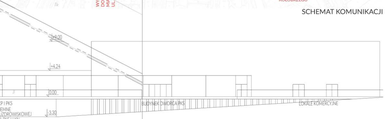

SCHEMAT KOMUNIKACJI

WIDOK PLACU DWORCOWEGO I NOWEGO BUDYNKU DWORCA PKS OD STRONY UL. DWORCOWEJ

WIDOK ZAŁOŻENIA Z LOTU PTAKA OD STRONY POŁUDNIOWO-WSCHODNIEJ

WIDOK ZAŁOŻENIA Z LOTU PTAKA OD STRONY POŁUDNIOWO-ZACHODNIEJ

WIDOK OBNIŻONEGO PLACU WEJŚCIOWEGO DO PRZEŚCIA PODZIEMNEGO

WIDOK OBNIŻONEGO PLACU WEJŚCIOWEGO DO PRZEŚCIA PODZIEMNEGO

ELEWACJA POŁUDNIOWA ZESPOŁU DWORCOWEGO skala 1:200

Praca nr 11

Wyróżnienie 1

Przyznano za konsekwentną ochronę systemu zieleni między ulicami Kniewskiego i Kolejową.