Projekt zagospodarowania terenów przy dworcu PKP i dworcu autobusowym w Kołobrzegu, z uwzględnieniem komunikacji z dzielnicą uzdrowiskową

145131

145131

145131

przekrój przez nową zabudowę przy torach
skala 1:200

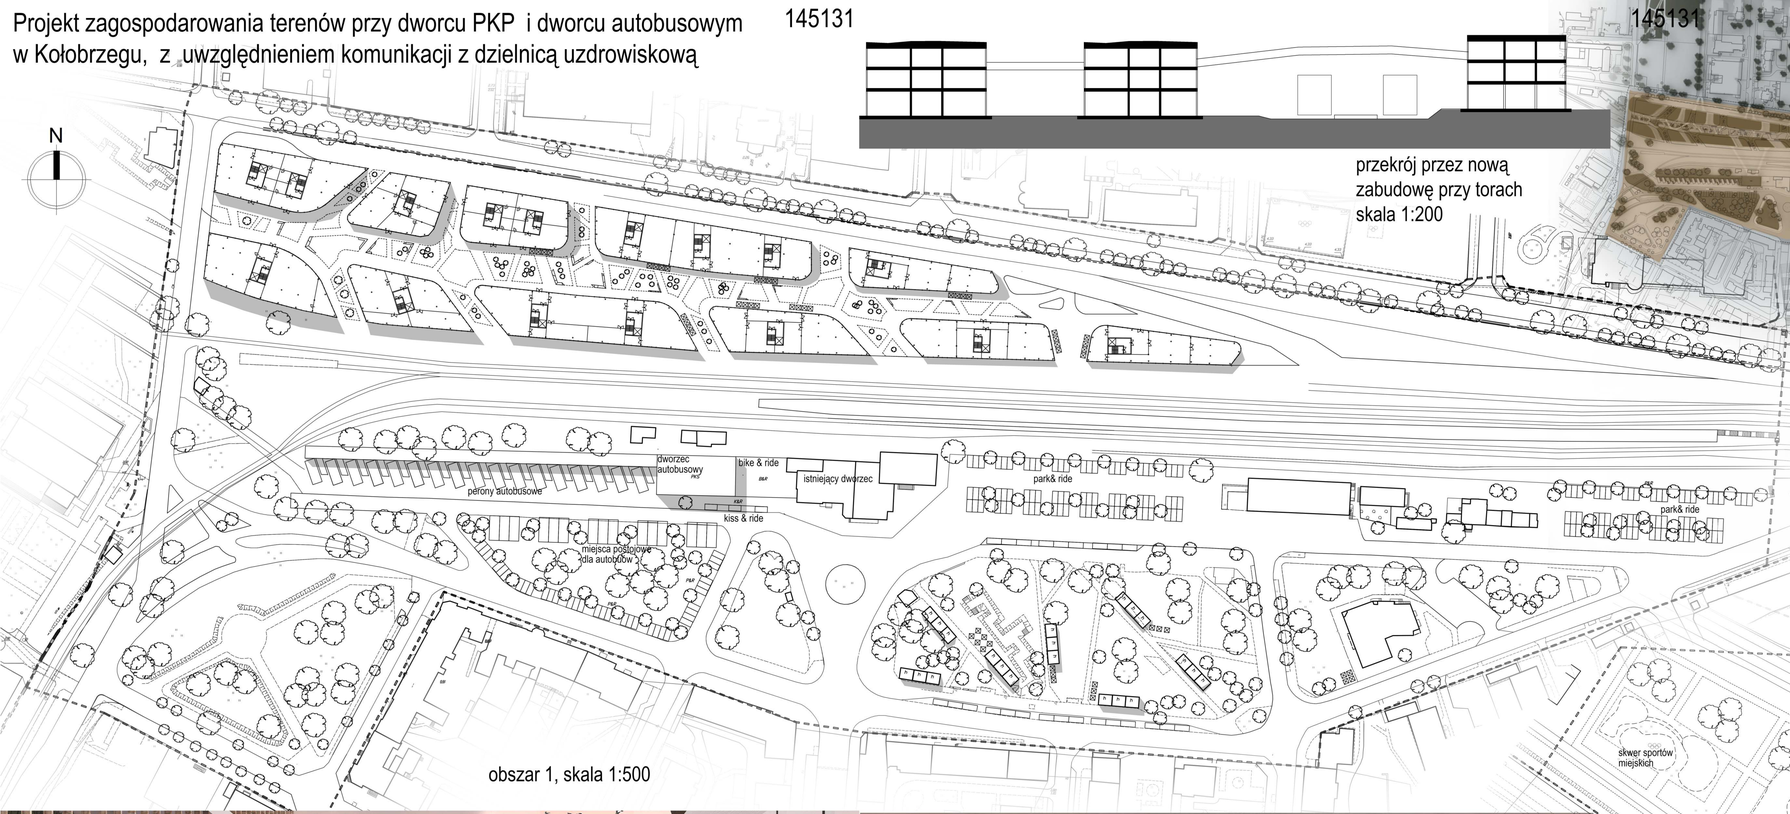

obszar 1, skala 1:500

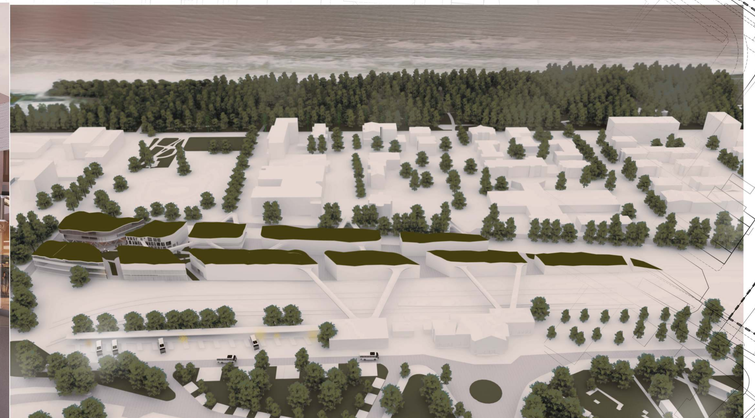

obszar 2, skala 1:500

plan sytuacyjny
skala 1:2000

schemat nowych połączeń komunikacyjnych