ZAGOSPODAROWANIE TERENÓW PRZY DWORCU PKP I DWORCU AUTOBUSOWYM W KOŁOBRZEGU 120814
ZAGOSPODAROWANIE TERENÓW PRZY DWORCU PKP I DWORCU AUTOBUSOWYM W KOŁOBRZEGU 120814

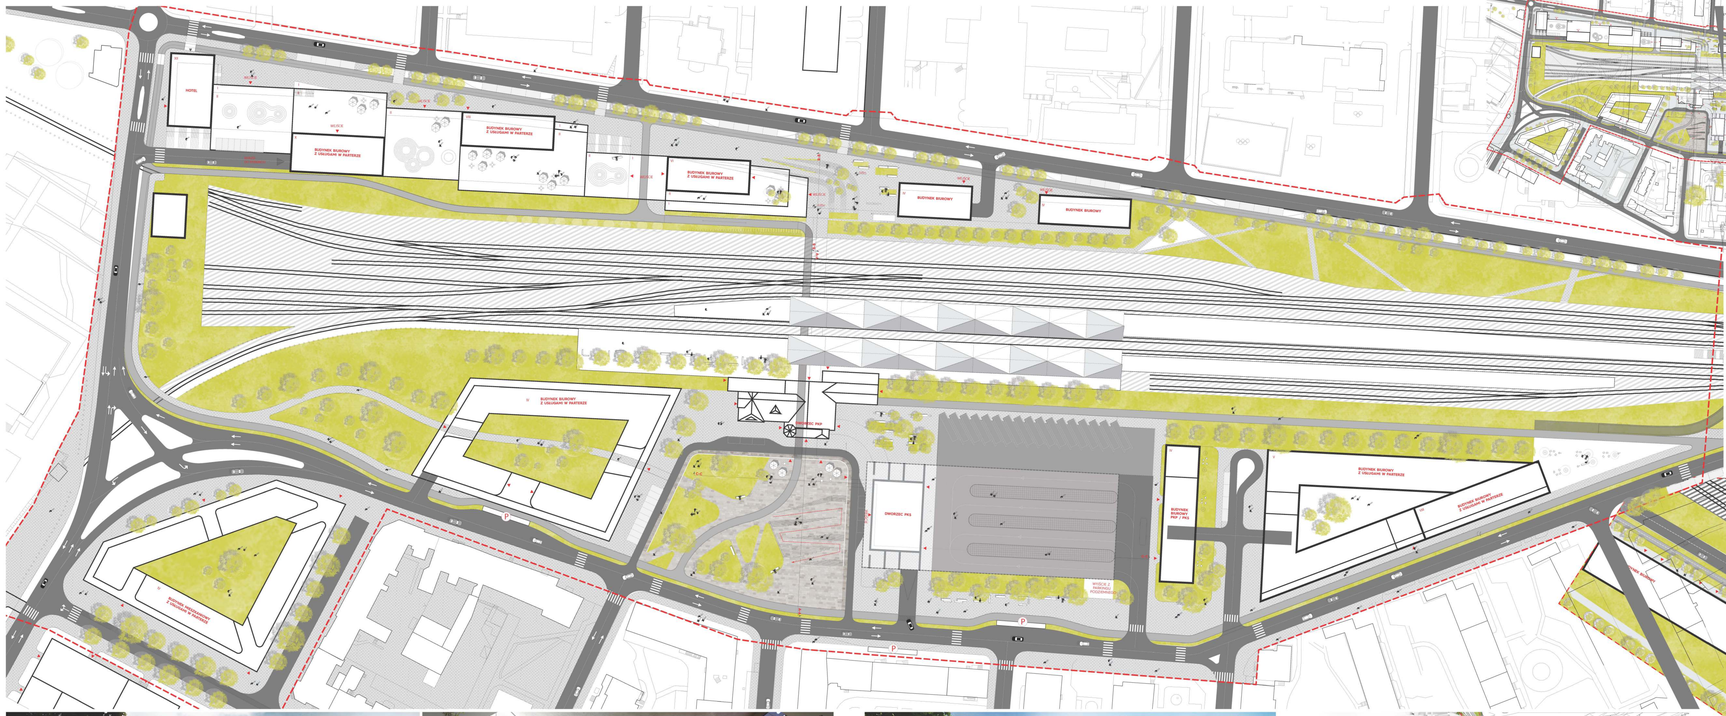

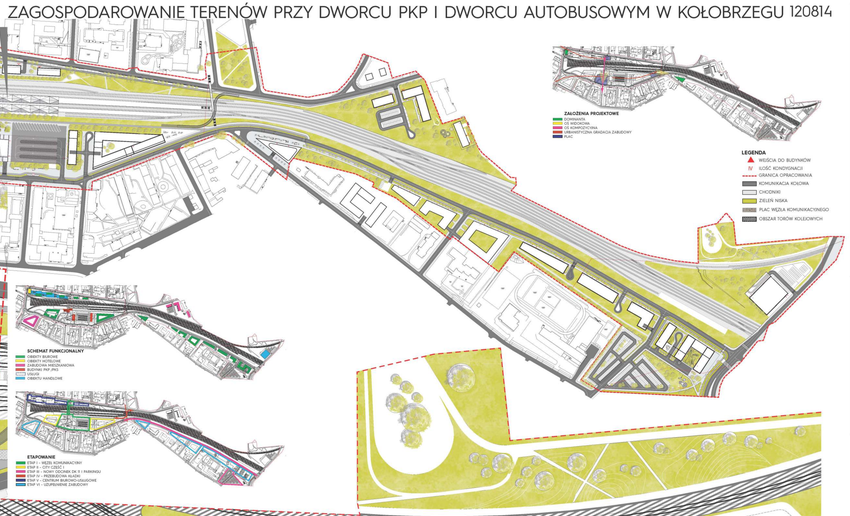

GŁÓWNY PLAC WĘZŁA KOMUNIKACYJNEGO

WNĘTRZE DWORCA PKS

PÓŁNOCNE WYJŚCIE Z TUNELU / PLAC PRZED CENTRUM HANDLOWYM

SKRZYŻOWANIE DK 11 Z ULICĄ MYŚLIWSKĄ

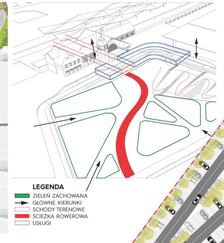

SCHEMAT KOMUNIKACJI

SCHEMAT KOMUNIKACJI

WIDOK PROJEKTOWANEGO TERENU Z LOTU PTAKA

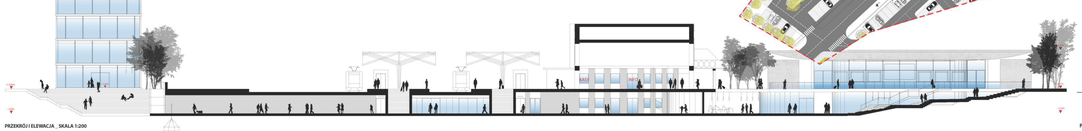

PRZEKRÓJ I ELEWACJA _ SKALA 1:200

PRZEKRÓJ I ELEWACJA _ SKALA 1:200

PRZEKRÓJ PRZEZ TERENOWE _ ULICA KNIEWSKIEGO

PRZEKRÓJ PRZEZ TERENOWE _ ULICA ZDROJOWA