716934

716934

716934

ZAGOSPODAROWANIE TERENU A_ SKALA 1:500

PRZEKRÓJ B-B_ SKALA 1:500

A

B

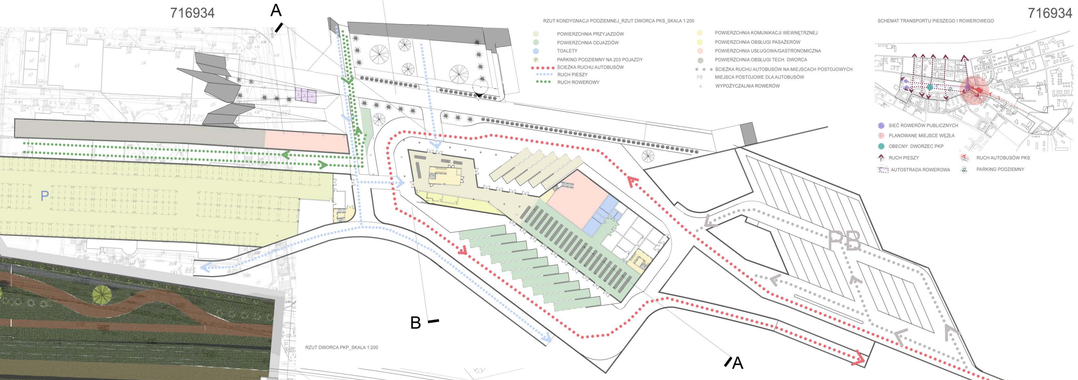

RZUT KONDYGNACJI PODZIEMNEJ_ RZUT DWORCA PKS_ SKALA 1:200

- POWIERZCHNIA PRZYJAZDÓW
- POWIERZCHNIA OCZEKIWAŃ
- TOALETY
- PARKING PODZIEMNY NA 203 POJAZDY
- ŚCIEŻKA RUCHU AUTOBUSÓW
- RUCH PIESZY
- RUCH ROWEROWY
- POWIERZCHNIA KOMUNIKACJI WEWNĘTRZNEJ
- POWIERZCHNIA OBSŁUGI PASAŻERÓW
- POWIERZCHNIA USŁUGOWA/GASTRONOMICZNA
- POWIERZCHNIA OBSŁUGI TECH. DWORCA
- ŚCIEŻKA RUCHU AUTOBUSÓW NA MIEJSCACH POSTOJOWYCH
- MIEJSCA POSTOJOWE DLA AUTOBUSÓW
- WYPOŻYCZALNIA ROWERÓW

SCHEMAT TRANSPORTU PIESZEGO I ROWEROWEGO

- SIEĆ ROWERÓW PUBLICZNYCH
- PLANOWANE MIEJSCE WĘZŁA
- OBECNY DWORZEC PKP
- RUCH PIESZY
- RUCH AUTOBUSÓW PKS
- AUTOSTRADA ROWEROWA
- PARKING PODZIEMNY

RZUT DWORCA PKP_SKALA 1:200

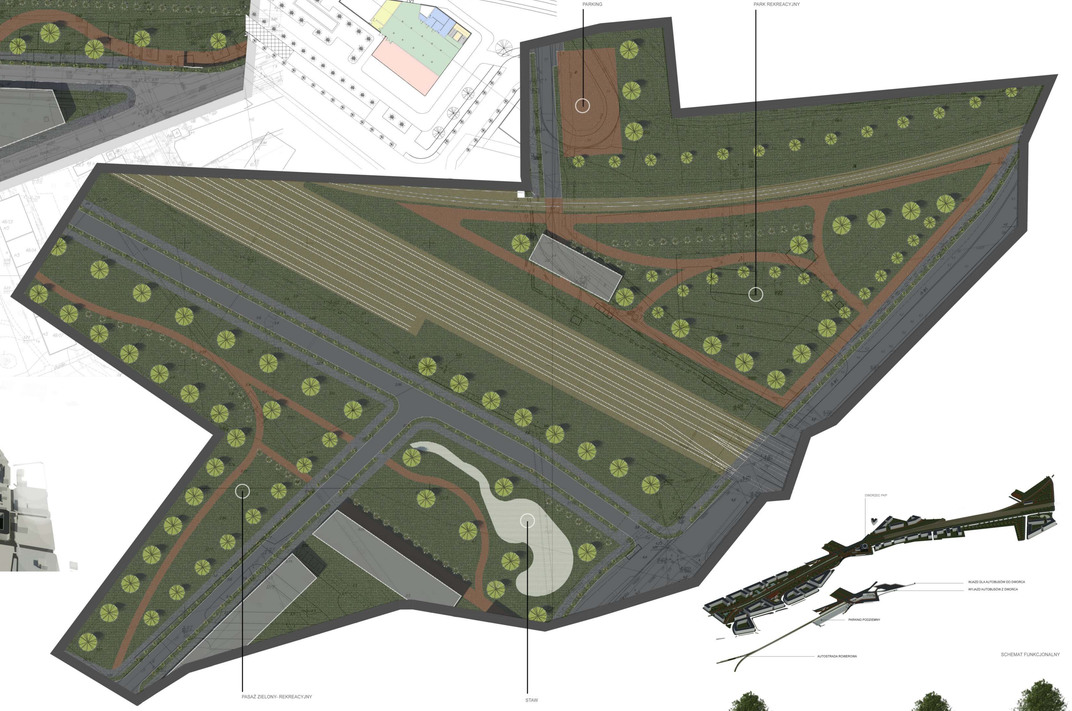

PERSPEKTYWA A_ WIDOK NA DWORZEC OD ULICY ZORGLOWEJ

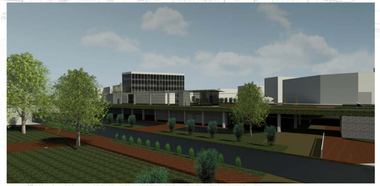

PERSPEKTYWA B

ZAGOSPODAROWANIE TERENU_SKALA 1:2000

SCHEMAT FUNKCJONALNY

ROZWINIĘCIE ELEWACJI PÓŁNOCNEJ _SKALA 1:200

PRZEKRÓJ A-A_SKALA 1:500