

UZDROWISKO KOŁOBRZEG

załącznik graficzny nr 2
do Uchwały Nr LI/648/06
Rady Miejskiej w Kołobrzegu
z dnia 26 kwietnia 2006 r.
skala 1:25 000

STREFA OCHRONNA A


powierzchnia strefy ochronnej Aw= 497,90 ha
powierzchnia strefy ochronnej Az= 56,77 ha
RAZEM powierzchnia strefy ochronnej A = 554,67 ha

STREFA OCHRONNA B

powierzchnia strefy ochronnej Bw= 1007,66 ha
powierzchnia strefy ochronnej Bz= 308,02 ha
RAZEM powierzchnia strefy ochronnej B = 1315,68 ha

STREFA OCHRONNA C

powierzchnia strefy ochronnej Cw= 33,88 ha
powierzchnia strefy ochronnej Cz= 662,77 ha
RAZEM powierzchnia strefy ochronnej C = 696,65 ha

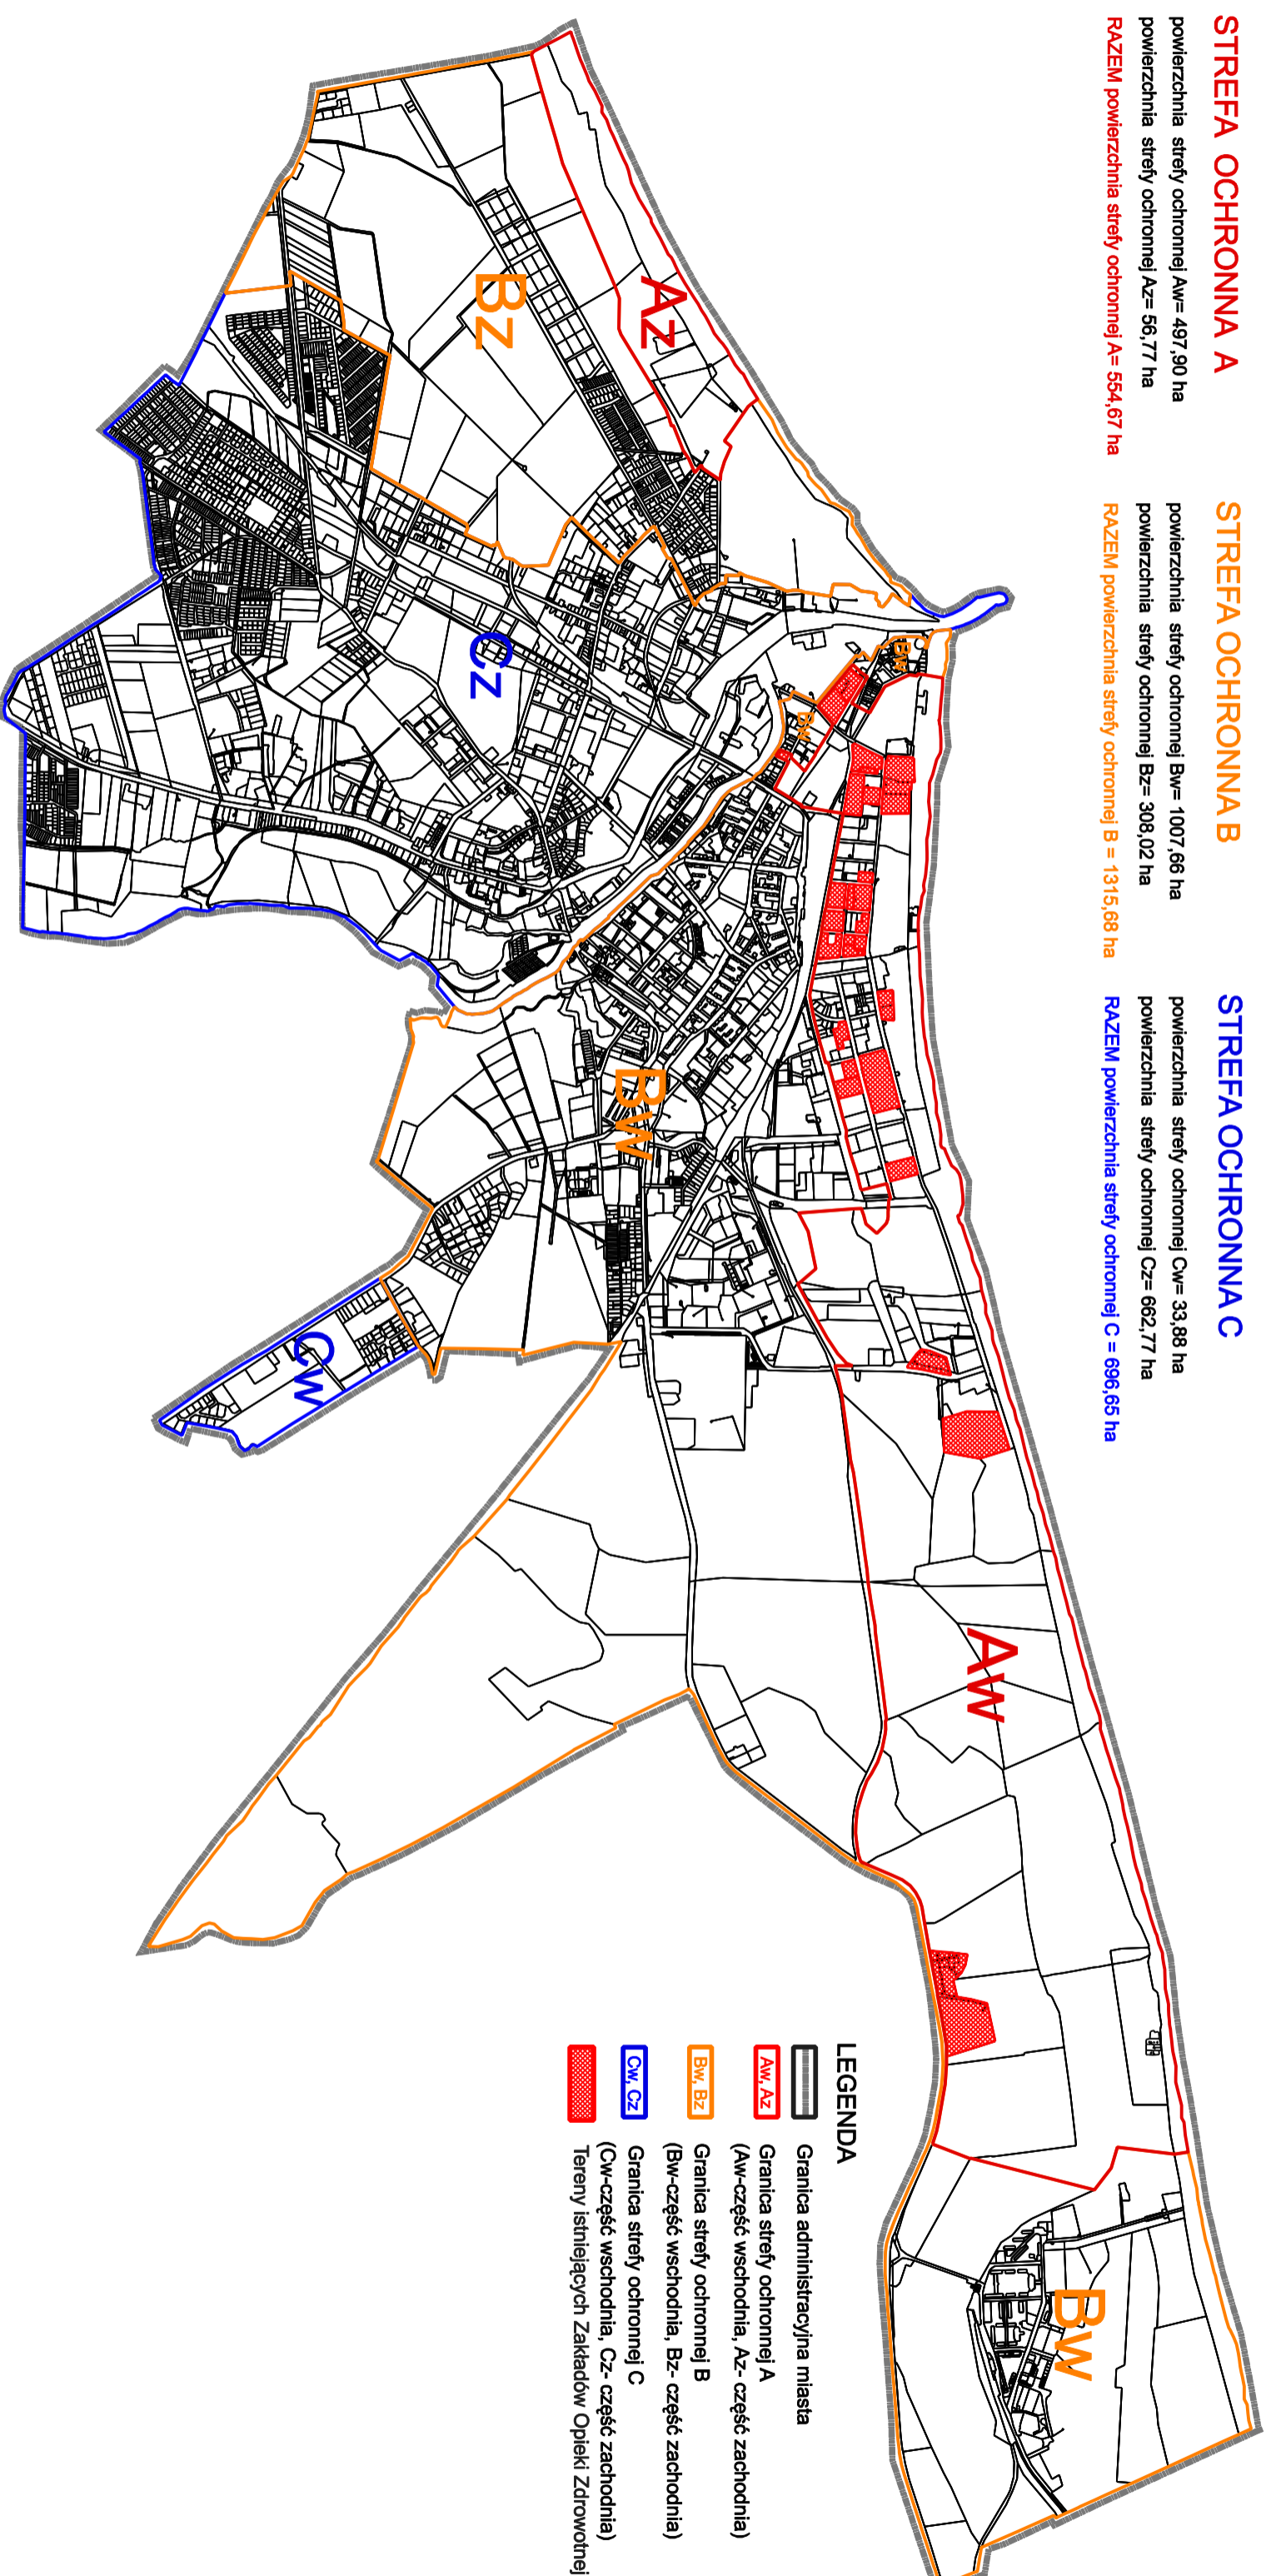

LEGENDA

- Granica administracyjna miasta
- Granica strefy ochronnej A
- (Aw-część wschodnia, Az- część zachodnia)
- Granica strefy ochronnej B
- (Bw-część wschodnia, Bz- część zachodnia)
- Granica strefy ochronnej C
- (Cw-część wschodnia, Cz- część zachodnia)
- Tereny istniejących Zakładów Oplaki Zdrowotnej