



Prezydent Miasta Kołobrzeg

78-100 Kołobrzeg
ul. Ratuszowa 13
tel.: 94 35 51 510
fax: 94 35 23 769
e-mail: prezydent@post.pl
www.kolobrzeg.pl

W P Ł Y N Ę Ł O
URZĄD MIASTA KOŁOBRZEG
SEKRETARIAT

2017 -05- 05

BRM.0003.118.2017.II
K.0003.60.2017.N

z załączników

podpis

2.. maja 2017

*MF do BLP
05.05.17*

**Radny Rady Miasta Kołobrzeg
Pan Ireneusz Zarzycki
Biuro Rady Miasta
w/m**

Dotyczy: interpelacji z 19 kwietnia 2017 roku w sprawie konsultacji przy opracowywaniu dokumentacji przebudowy ulicy Czarnieckiego w Kołobrzegu.

Odpowiadając na interpelację w w/w sprawie, uprzejmie informuję, iż opracowany projekt „Przebudowy ulicy Czarnieckiego w Kołobrzegu” uzyskał pozytywną opinię Rady Osiedla Nr 7 „OGRODY”. Na potwierdzenie tego faktu przedstawiam plan sytuacyjno-wysokościowy, na którym dokonano uzgodnienia.

Wyjaśniam jednocześnie, iż obecnie prowadzone są konsultacje społeczne ze wspólnotami mieszkaniowymi w celu wypracowania wspólnego stanowiska, dotyczącego zakresu przebudowy ulicy Czarnieckiego w Kołobrzegu. Bez w/w stanowiska, co do zmian w projekcie, niemożliwe jest jednoznaczne określenie kosztów tej inwestycji.

„Dokument nie zawiera treści, których nieuprawnione ujawnienie może mieć szkodliwy wpływ na wykonywanie zadań przez Urząd Miasta Kołobrzeg lub jego jednostki organizacyjne”.

PEŁNOMOCCNIK
Dz OCHRONY INFORMACJI NIEJAWNYCH

Maciek Hubert

6.05.17

Z poważaniem
PREZYDENT MIASTA

Janusz Gromek

DOKUMENT NIE ZAWIERA TREŚCI NIEZGODNYCH
Z USTAWĄ O OCHRONIE DANYCH OSOBOWYCH

Załączniki:

1. Plan sytuacyjno-wysokościowy „Przebudowy ulicy Czarnieckiego w Kołobrzegu

Otrzymują:

1. Biuro Rady Miasta

NACZELNIK
WYDZIAŁU KOMUNALNEGO


inż. Krzysztof Królikowski

Wydział Komunalny – Referat Drogowy, Waldemar Kazimierski tel.: +48 94 35 51 622,
e-mail: w.kazimierski@um.kolobrzeg.pl




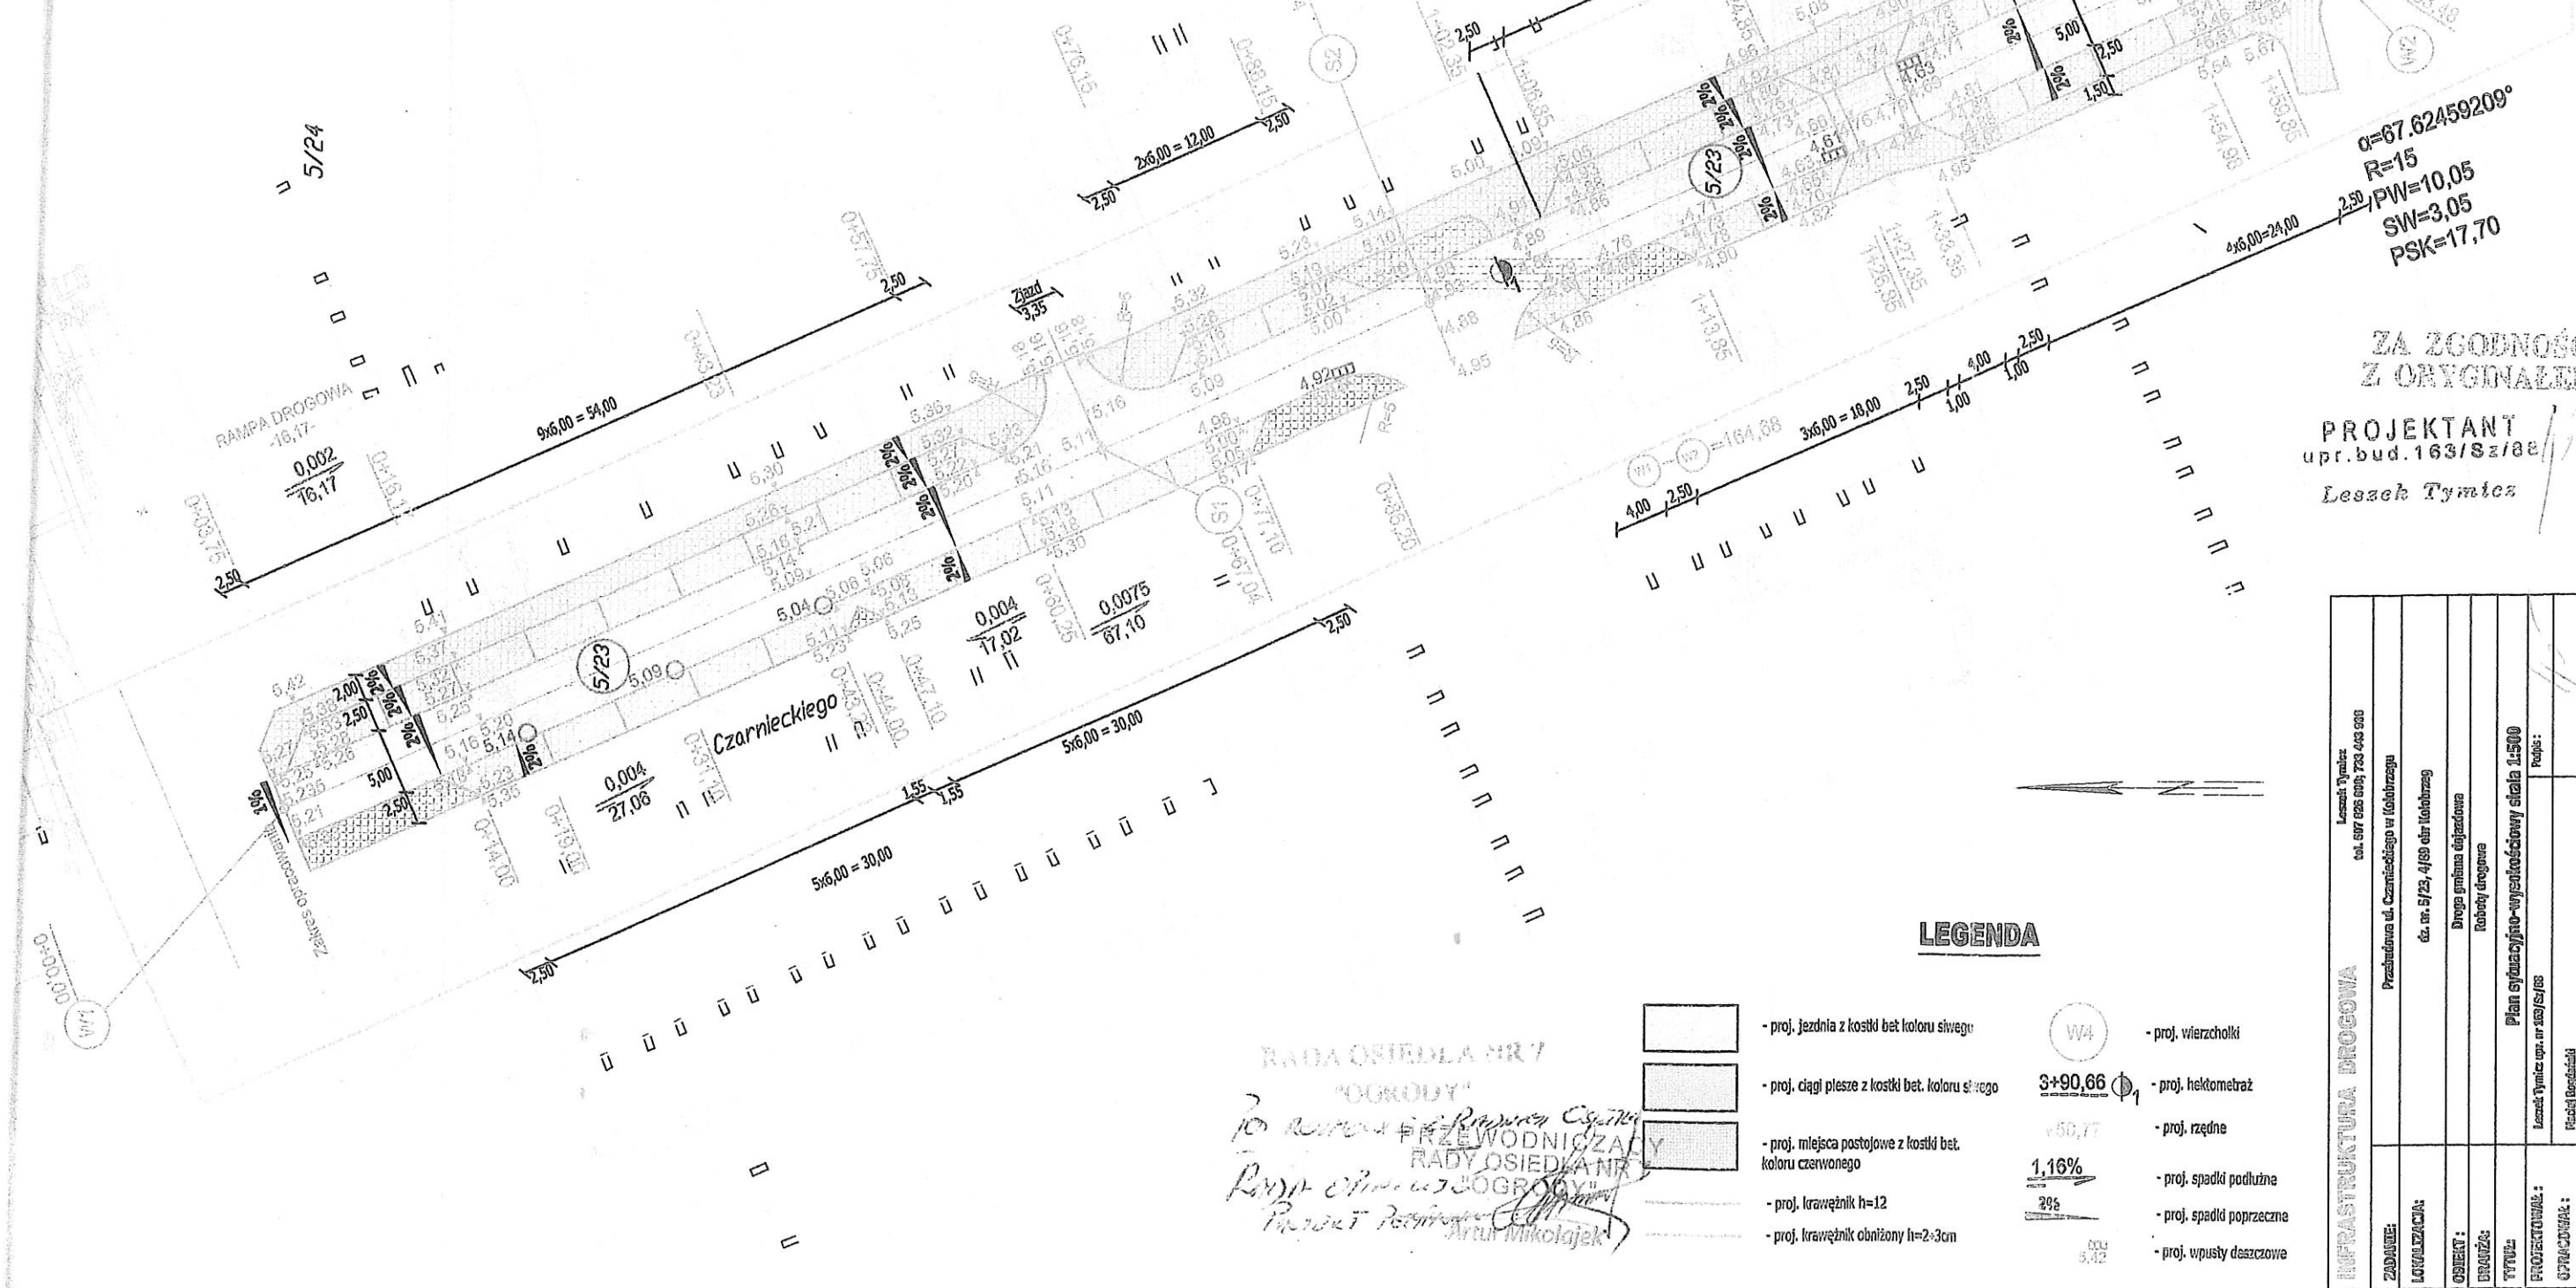

ZA ZGODNOŚĆ Z ORYGINAŁEM

PROJEKTANT
upr. bud. 163/Sz/18e

Leszek Tymiec

α=67.62459209°
R=15
PW=10.05
SW=3.05
PSK=17.70

RADA OSIEDLA NR 7
"OGRODY"
10 Rzeszowska Przewodniczący
Rady Osiedla Nr 7
Przewodniczący
Artur Mikolajek

- LEGENDA**
- [Symbol] - proj. jezdnia z kostki bet koloru siwego
 - [Symbol] - proj. ciągi pieszce z kostki bet. koloru siwego
 - [Symbol] - proj. miejsca postojowe z kostki bet. koloru czerwonego
 - [Symbol] - proj. krawniżnik h=12
 - [Symbol] - proj. krawniżnik obniżony h=2-3cm
 - [Symbol] - proj. wierzchołki
 - [Symbol] - proj. hektometraż
 - [Symbol] - proj. rzędna
 - [Symbol] - proj. spadki podłużne
 - [Symbol] - proj. spadki poprzeczne
 - [Symbol] - proj. wpusty deszczowe

INFRASTRUKTURA DROGOWA	
ZADANIE:	Leszek Tymiec ul. nr 606 009 723 043 000
DRUŻYNA:	Droga gminna objazdowa
Tytuł:	Roboty drogowe
OPROJEKTOWAŁ:	Leszek Tymiec upr. nr 163/Sz/18e
RYSOWAŁ:	Leszek Tymiec
RYS NR 1	lipiec 2016