KONKURS URBANISTYCZNO - ARCHITEKTONICZNY IDEOWY NA ZAGOSPODAROWANIE TERENÓW PRZY DWORCU PKP I DWORCU AUTOBUSOWYM
W KOŁOBRZEGU Z UWZGLĘDNIENIEM KOMUNIKACJI Z DZIELNICĄ UZDROWISKOWĄ OBEJMUJĄCYCH OBSZAR OD UL. SOLNEJ DO UL. MYŚLIWSKIEJ
112223
KONKURS URBANISTYCZNO - ARCHITEKTONICZNY IDEOWY NA ZAGOSPODAROWANIE TERENÓW PRZY DWORCU PKP I DWORCU AUTOBUSOWYM
W KOŁOBRZEGU Z UWZGLĘDNIENIEM KOMUNIKACJI Z DZIELNICĄ UZDROWISKOWĄ OBEJMUJĄCYCH OBSZAR OD UL. SOLNEJ DO UL. MYŚLIWSKIEJ
112223

PARTER
HOLL DWORCOWY
KOMUNIKACJA
USŁUGI
KASY I OBSŁUGA
BIKE & RIDE

I PIĘTRO
USŁUGI
KOMUNIKACJA

PODDASZE
BIURA
KOMUNIKACJA

PARTER
0.01 Poczekalnia 382,62 m2
0.02 Hol wejściowy/komunikacja 78,00 m2
0.03 Toalety męskie 16,20 m2
0.04 Toalety damskie 16,20 m2
0.05 Toalety dla niepełnosprawnych 4,86 m2
0.06 Pomieszczenie ochrony 15,00 m2
0.07 Toalety 4,43 m2
0.08 Kawiarnia 76,38 m2
0.09 Zaplecze kawiarni 16,00 m2
0.10 Zaplecze socjalne dla personelu 5,00 m2
0.11 Kawiarnia 7,91 m2
0.12 Zaplecze kawiarni 7,91 m2
0.13 Lokal handlowo - usługowy 76,38 m2
0.14 Zaplecze 76,38 m2
0.15 Lokal handlowo - usługowy 76,38 m2
0.16 Zaplecze 16,20 m2
0.17 Lokal handlowo - usługowy 16,43 m2
0.18 Hol 78,00 m2
0.19 Pomieszczenie techniczne 12,00 m2
0.20 Kawiarnia 10,00 m2
0.21 Zaplecze kawiarni 5,00 m2
0.22 Zaplecze restauracji 5,00 m2
0.23 Toalety damskie 3,97 m2
0.24 Toalety męskie 3,97 m2
0.25 Lokal handlowo - usługowy 76,38 m2
0.26 Zaplecze 76,38 m2
0.27 Pomieszczenie socjalne 4,43 m2
0.28 Toalety 4,43 m2
0.29 Przedsionek 5,00 m2
0.30 Kawiarnia 76,38 m2

PIĘTRO
1.01 Hol wejściowy 78,00 m2
1.02 Poczekalnia 382,62 m2
1.03 Kawiarnia 76,38 m2
1.04 Pomieszczenie techniczne 12,00 m2
1.05 Pomieszczenie techniczne 12,00 m2
1.06 Pomieszczenie techniczne 10,70 m2
1.07 Pomieszczenie techniczne 10,70 m2
1.08 Kawiarnia 76,38 m2
1.09 Zaplecze kawiarni 16,00 m2
1.10 Lokal handlowo - usługowy 101,76 m2
1.11 Lokal handlowo - usługowy 101,76 m2
1.12 Lokal handlowo - usługowy 76,38 m2
1.13 Lokal handlowo - usługowy 101,76 m2
1.14 Przestrzeń otwarta/ 1,00 m2
1.15 Pomieszczenie gospodarcze 4,00 m2
1.16 Pomieszczenie techniczne 12,00 m2
1.17 Pomieszczenie gospodarcze 4,00 m2
1.18 Pomieszczenie techniczne 16,00 m2
1.19 Lokal handlowo - usługowy 76,38 m2
1.20 Lokal handlowo - usługowy 101,76 m2
1.21 Lokal handlowo - usługowy 101,76 m2
1.22 Lokal handlowo - usługowy 76,38 m2
1.23 Lokal handlowo - usługowy 14,82 m2
1.24 Pomieszczenie techniczne 24,00 m2
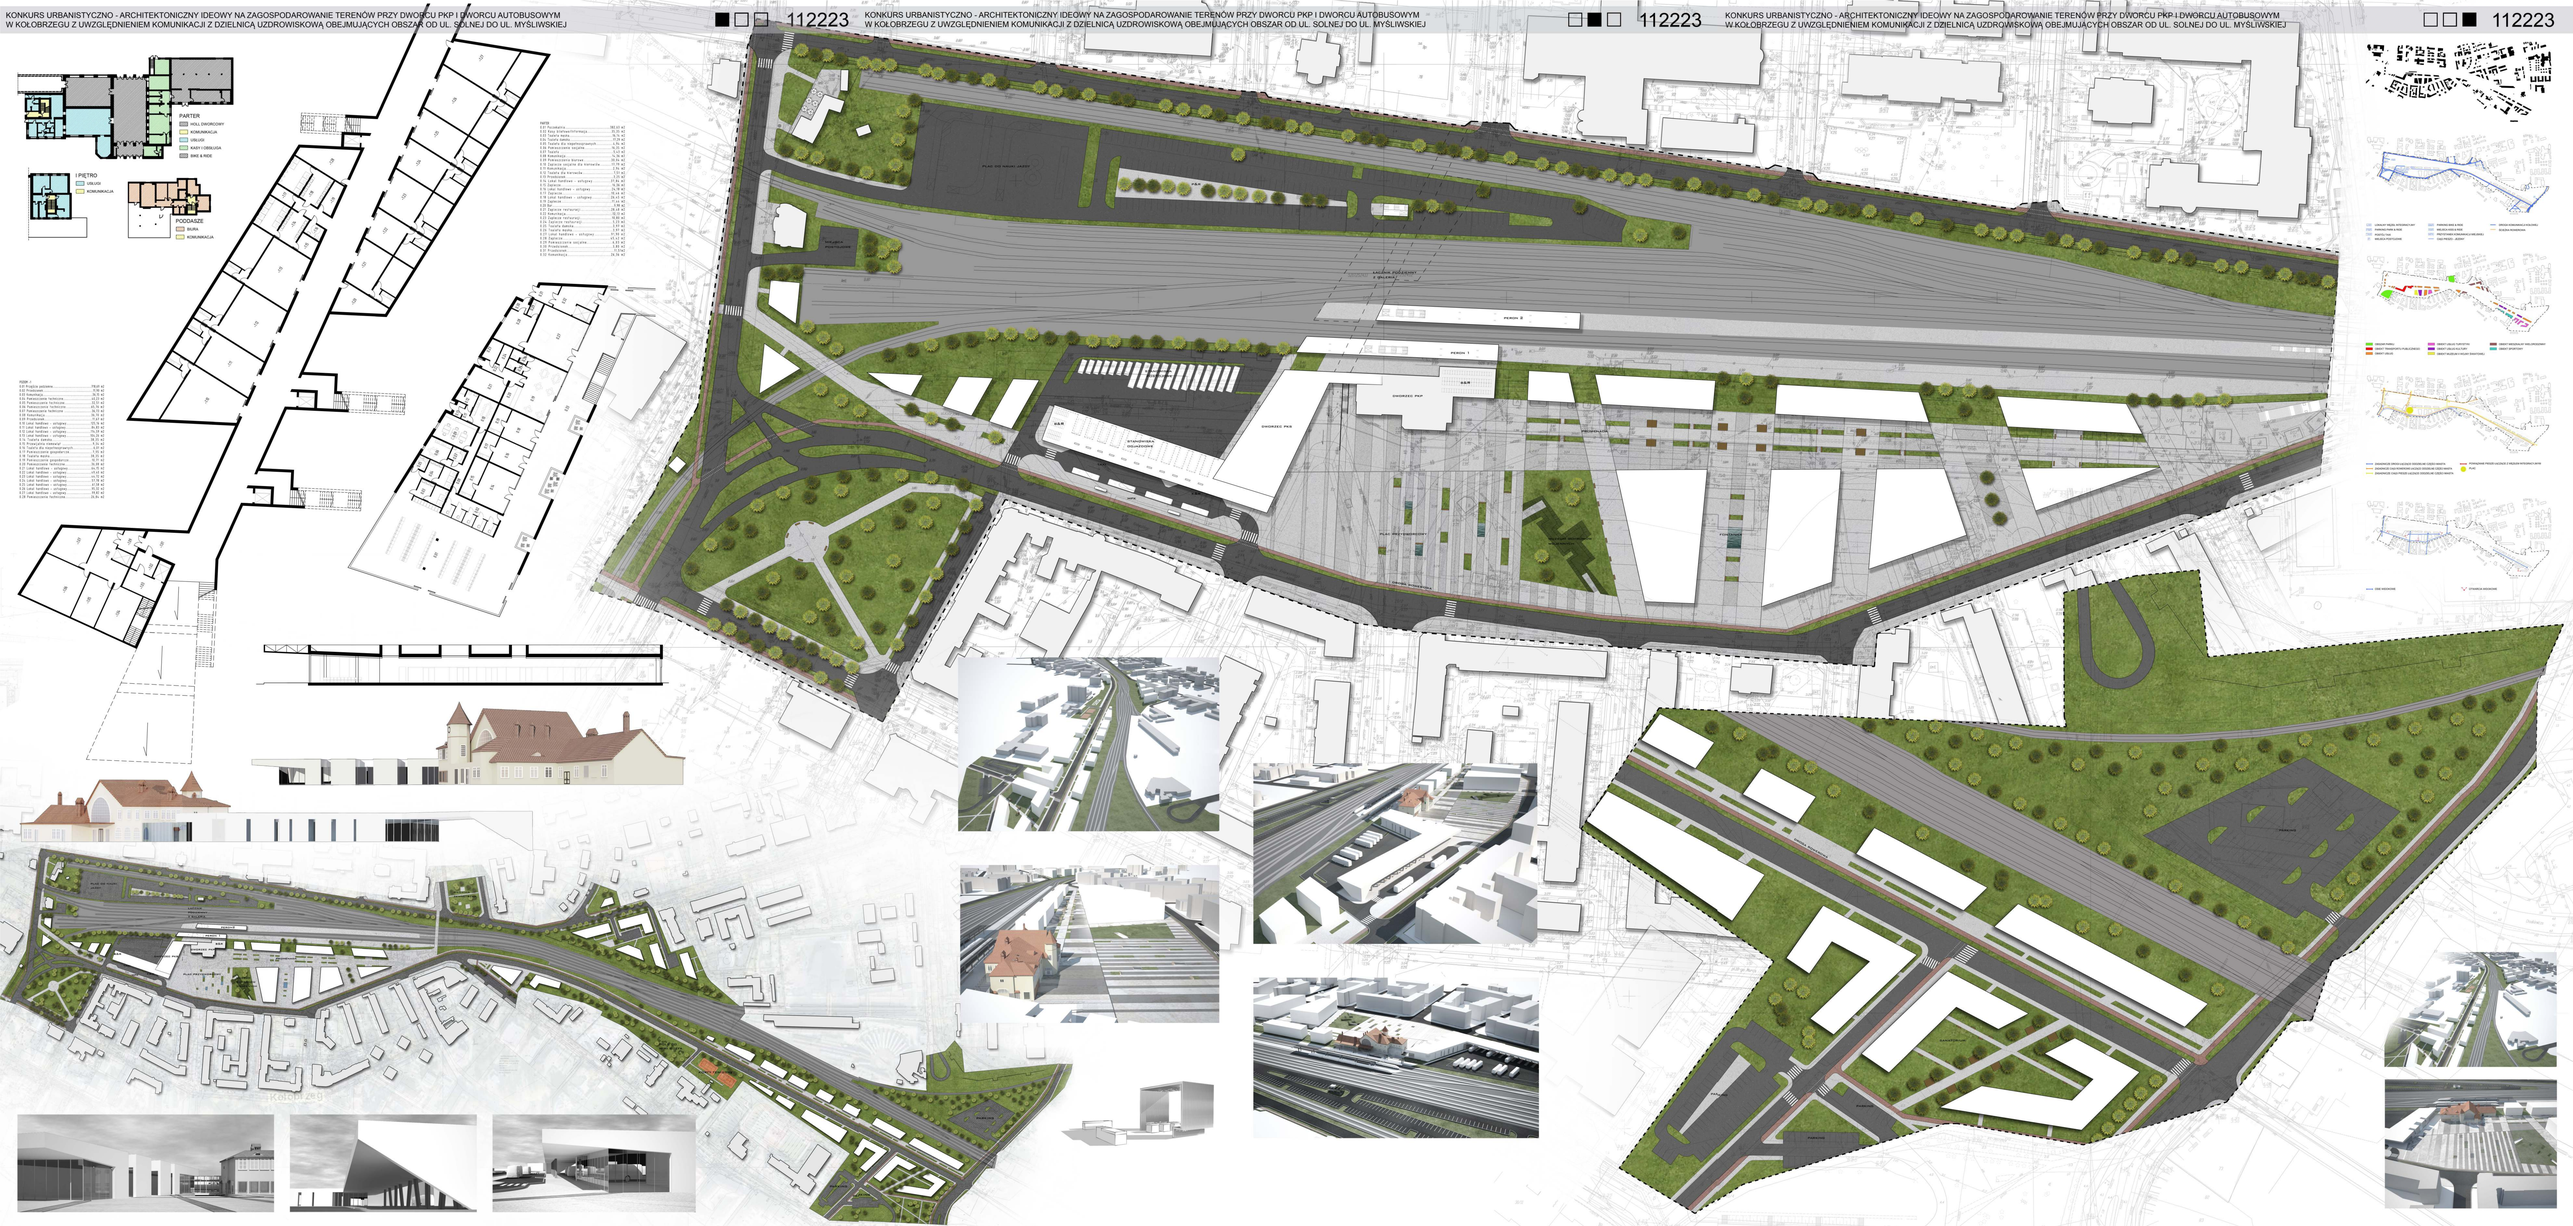
PODDASZE
2.01 Pomieszczenie techniczne 78,00 m2
2.02 Kawiarnia 76,38 m2
2.03 Pomieszczenie techniczne 12,00 m2
2.04 Pomieszczenie techniczne 10,70 m2
2.05 Pomieszczenie techniczne 10,70 m2
2.06 Kawiarnia 76,38 m2
2.07 Zaplecze kawiarni 16,00 m2
2.08 Lokal handlowo - usługowy 101,76 m2
2.09 Lokal handlowo - usługowy 101,76 m2
2.10 Lokal handlowo - usługowy 76,38 m2
2.11 Lokal handlowo - usługowy 101,76 m2
2.12 Przestrzeń otwarta/ 1,00 m2
2.13 Pomieszczenie gospodarcze 4,00 m2
2.14 Pomieszczenie techniczne 12,00 m2
2.15 Pomieszczenie gospodarcze 4,00 m2
2.16 Pomieszczenie techniczne 16,00 m2
2.17 Lokal handlowo - usługowy 76,38 m2
2.18 Lokal handlowo - usługowy 101,76 m2
2.19 Lokal handlowo - usługowy 101,76 m2
2.20 Lokal handlowo - usługowy 76,38 m2
2.21 Lokal handlowo - usługowy 14,82 m2
2.22 Pomieszczenie techniczne 24,00 m2